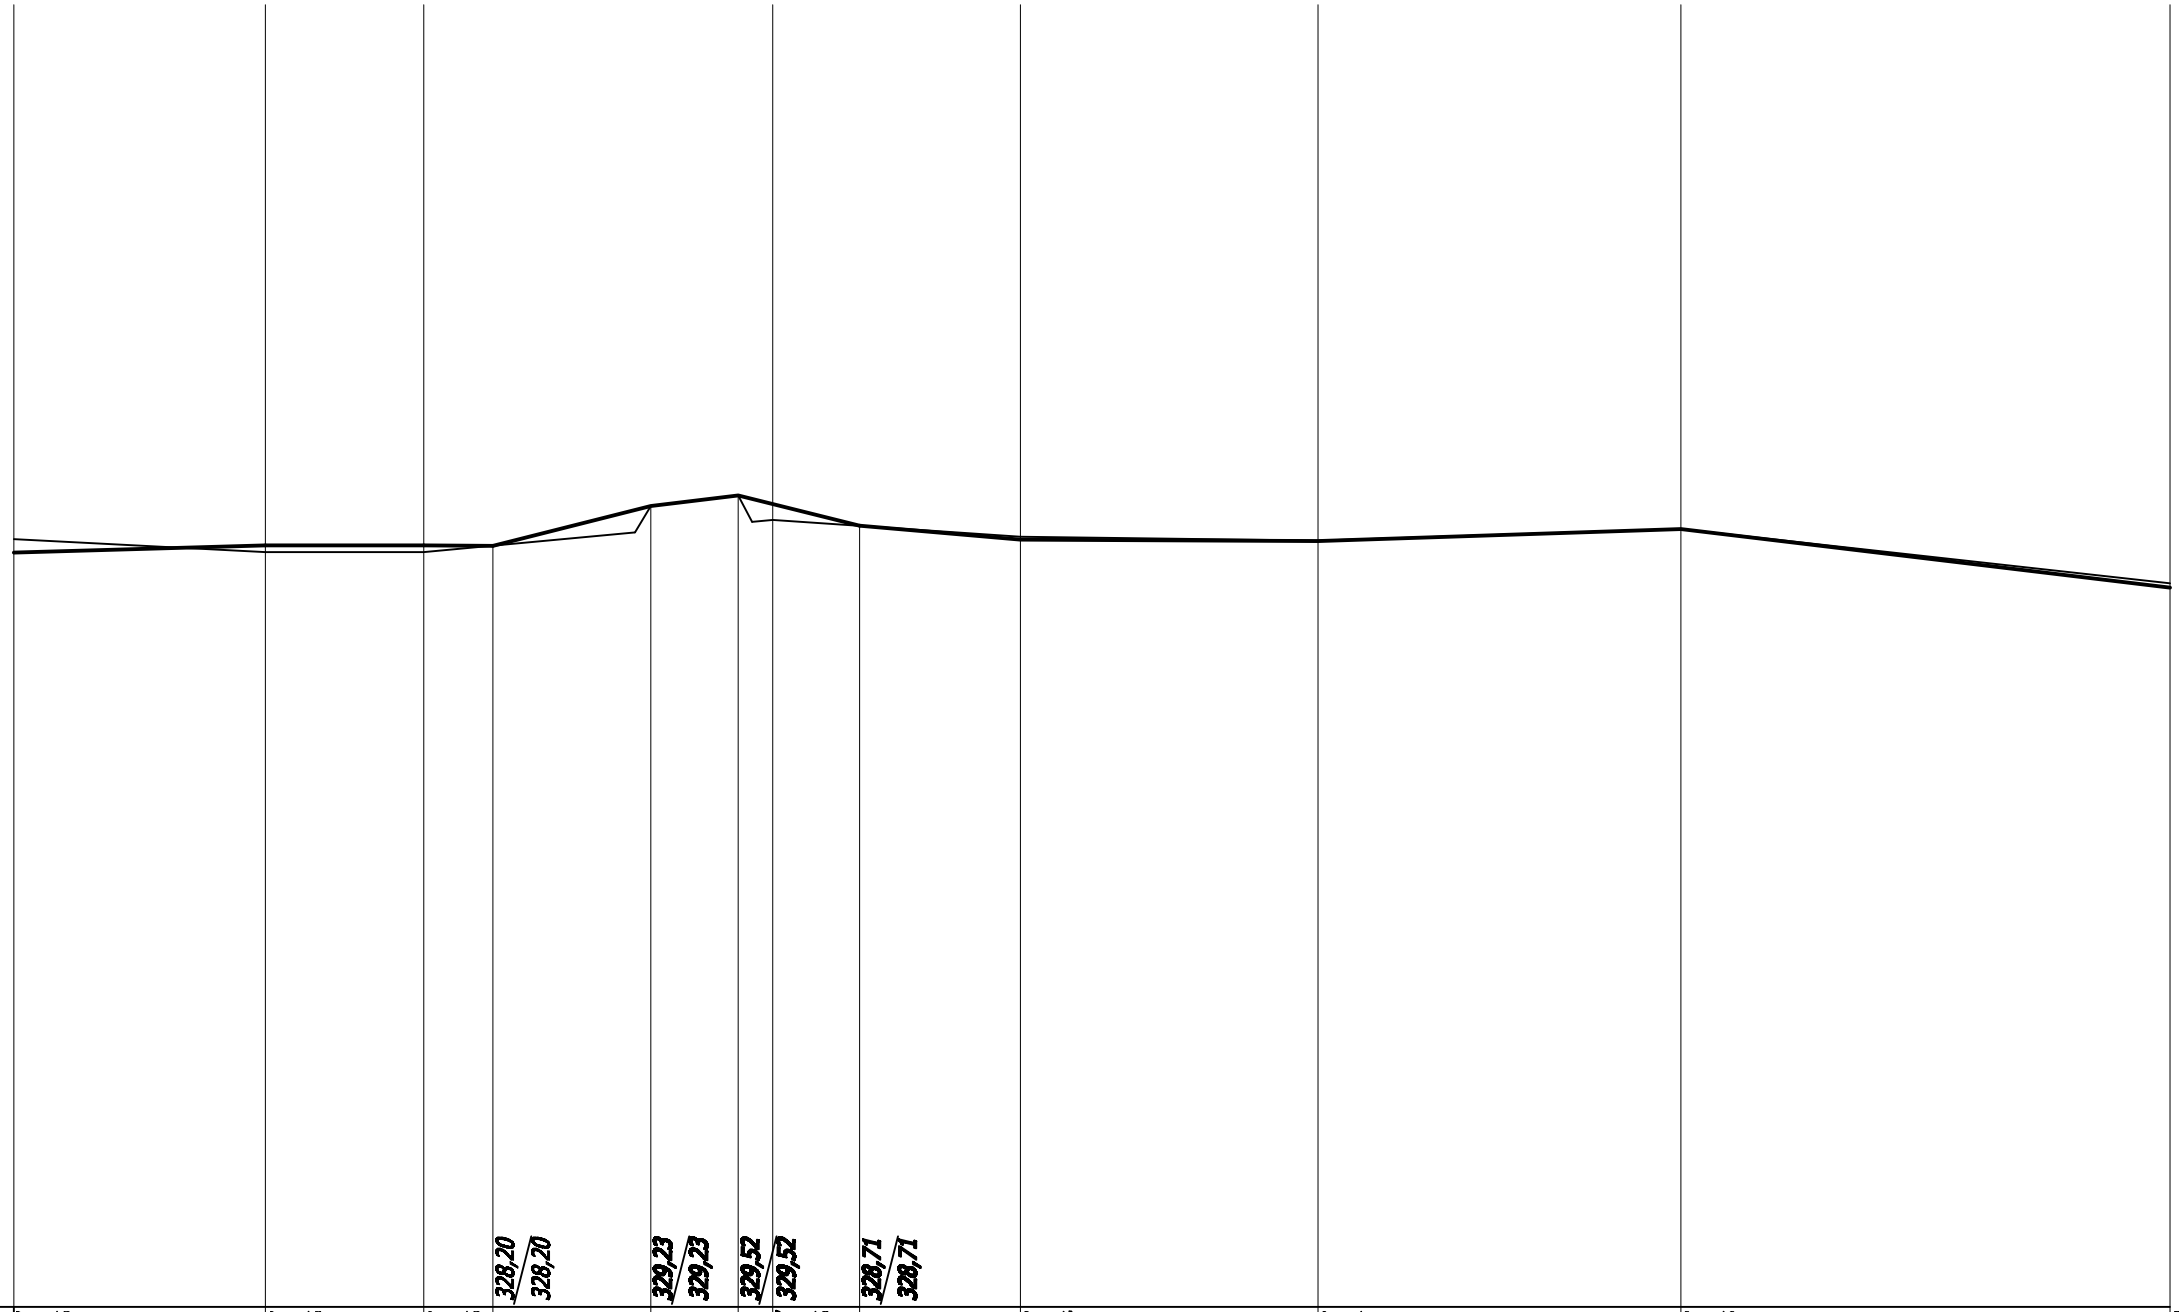

PP = 308,00 m. n.p.m.									328,20	328,20	329,23	329,23	329,52	329,52	328,71	328,71								
RZĘDNE TERENU ISTN. / RZĘDNE PROJ. CHODNIKA	328,36	328,00	328,02	328,20	328,02	328,20							328,87	329,29			328,43	328,35	328,32	328,31	328,63	328,63	327,09	327,08
ELEMENTY NIWELETY	i= 0,60 %					i= 4,92 %		i=2,50%			i= 5,00 %			i= 1,69 %			i= 0,10 %		i= 0,67 %		i= 2,39 %		
ODLEGŁOŚCI	0,00		33,3		54,3	63,5		84,4		96,0	100,5			112,1			133,4		172,9		221,0		285,9	
KILOMETRY I HEKTOMETRY	0,0										0+100									0+200				

Inwestor:	Gmina Łączna, Kamionki 60, 26-140 Łączna			
Wykonawca:	Przeds. Robót Instalacyjnych Włodzimierz Ziółkowski, ul. M. Strasza 15/5, Kielce			
PROJEKT ARCHITEKTONICZNO - BUDOWLANY				
Temat:	Projekt chodnika od Urzędu Gminy do kościoła, przy drodze powiatowej Łączna - Zagórze - Wzdół Rządowy Nr 0588T oraz drodze powiatowej Kamionki - Podłazie Nr 0590T			Data: luty 2009
Tytuł rysunku:	Profil podłużny chodnika			Skala: 1 : 1000/5000
Projektował:	Adam Sadłowski	KL-100/86		Rysunek nr: 4.1
Opracował:	Piotr Ziółkowski			
Sprawdził:	Jerzy Morawski	KL-227/91		