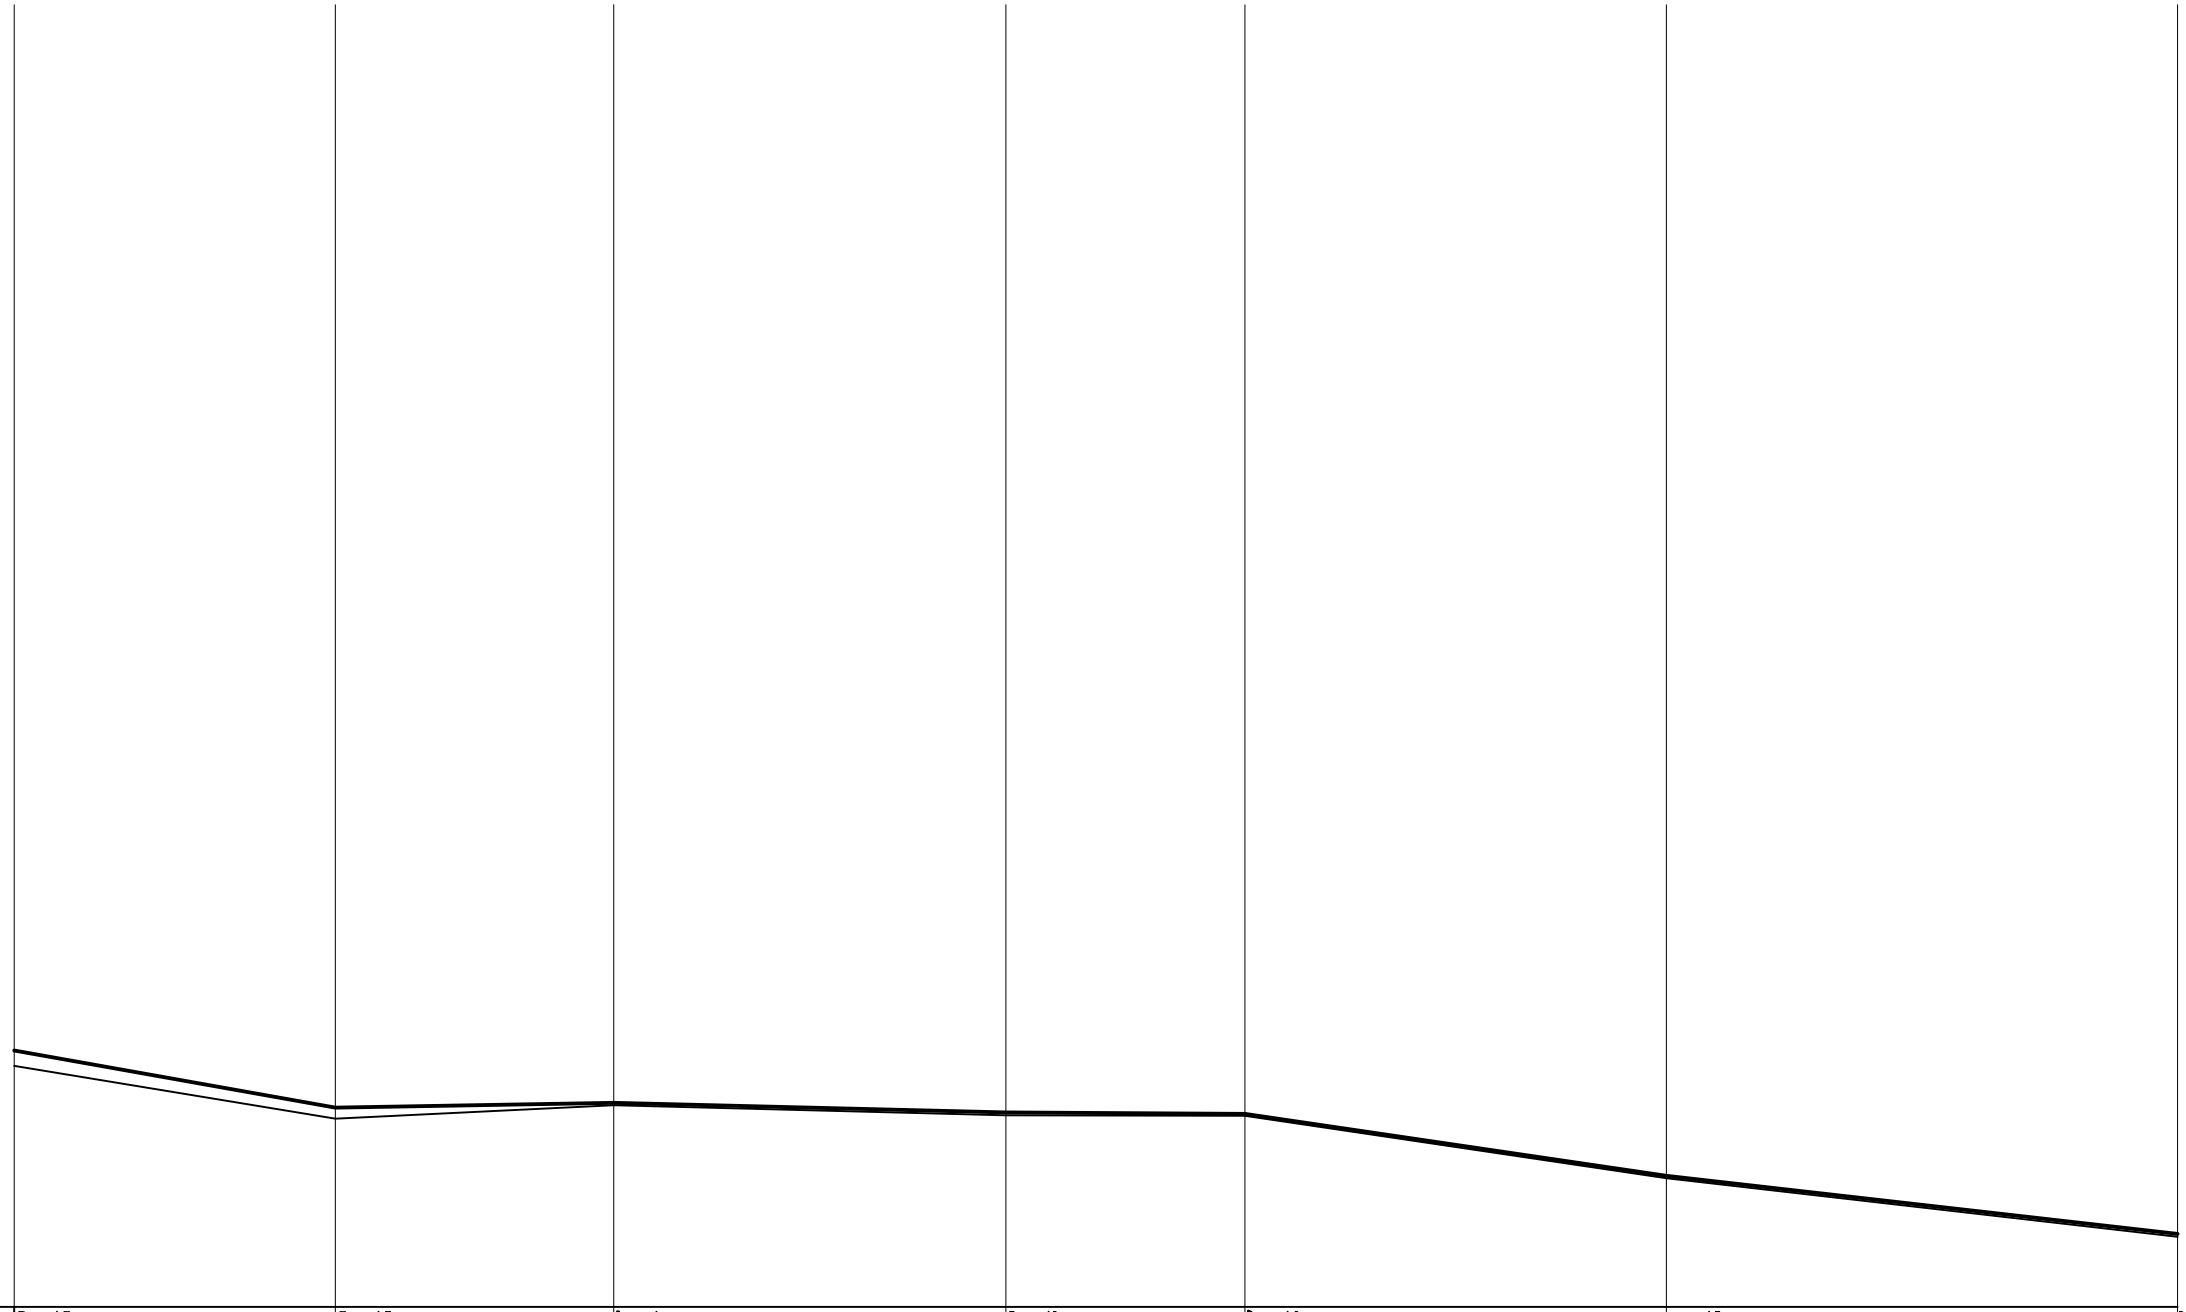

PP = 308,00 m. n.p.m.

RZĘDNE TERENU ISTN. / RZĘDNE PROJ. CHODNIKA	314,40 / 314,80	313,00 / 313,29	313,35 / 313,41	313,08 / 313,16	313,07 / 313,12	311,41 / 311,48	309,86 / 309,94
ELEMENTY NIWELETY	I= 3,54%	I= 0,33%	I= 0,18%	I= 0,13%	I= 2,94%	I= 2,72%	
ODLEGŁOŚCI	617,8	660,4	697,1	749,1	780,9	836,8	904,6
KILOMETRY I HEKTOMETRY			0+700		0+800		0+900

Inwestor:	Gmina Łączna, Kamionki 60, 26-140 Łączna		
Wykonawca:	Przeds. Robót Instalacyjnych Włodzimierz Ziółkowski, ul. M. Strasza 15/5, Kielce		
	PROJEKT ARCHITEKTONICZNO - BUDOWLANY		
Temat:	Projekt chodnika od Urzędu Gminy do kościoła, przy drodze powiatowej Łączna - Zagórze - Wzdół Rządowy Nr 0588T oraz drodze powiatowej Kamionki - Podłazie Nr 0590T	Data:	luty 2009
Tytuł rysunku:	Profil podłużny chodnika	Skala:	1 : 1000/5000
Projektował:	Adam Sadłowski	KL-100/86	Rysunek nr: 4·3
Opracował:	Piotr Ziółkowski		
Sprawdził:	Jerzy Morawski	KL-227/91	