


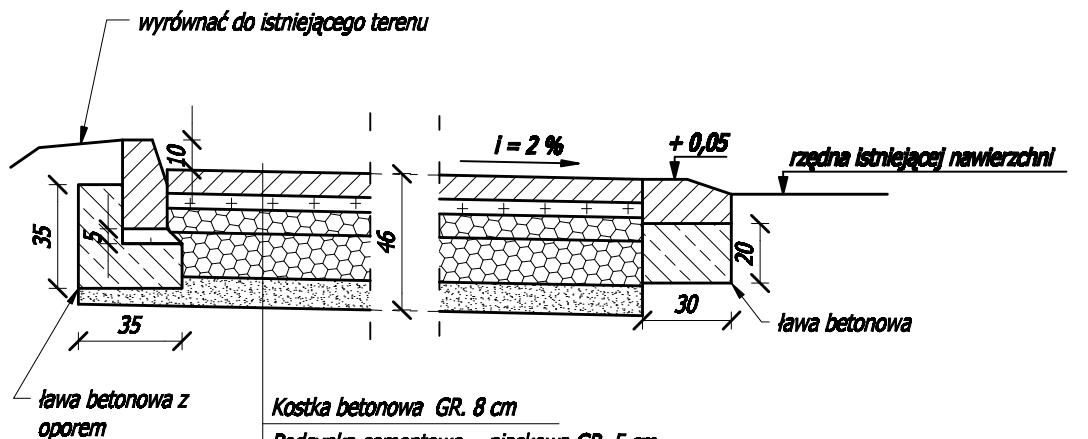

Kostka betonowa GR. 8 cm

Podsypka cementowo - piaskowa GR. 5 cm


Podsypka z kruszywa łamanego stabilizowanego mechanicznie - warstwa górna - GR. 8 cm

Podsypka z kruszywa łamanego stabilizowanego mechanicznie - warstwa dolna - GR. 15 cm

Warstwa odsączająca z piasku - 10 cm

Grunt rodzimy

Przekrój przez chodnik

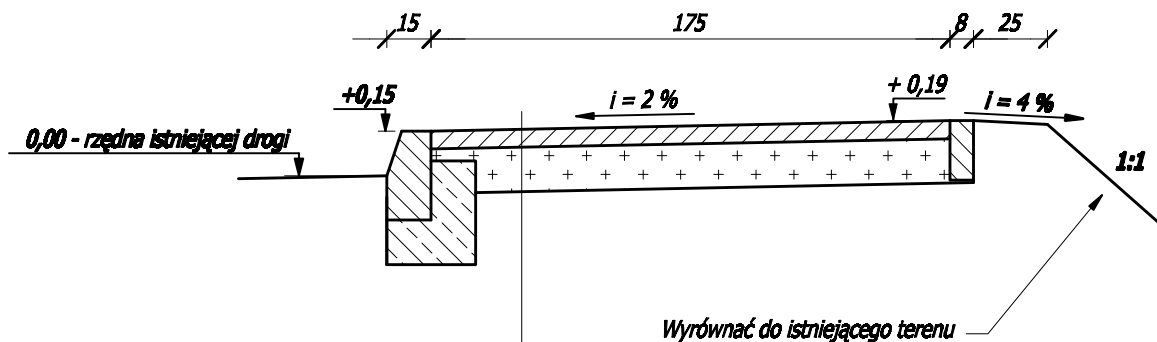

Kostka betonowa GR. 6 cm

Podsypka cementowo-piaskowa GR. 15 cm



beton



piasek



humus



kruszywo stab. mechanicznie



podsypka cementowo - piaskowa



kostka brukowa/krawężnik betonowy

Inwestor:				Gmina Łączna, Kamionki 60, 26- 140 Łączna
Wykonawca:				Przeds. Robót Instalacyjnych Włodzimierz Ziółkowski, ul. M.Śtrasza 15/5 Kielce
				PROJEKT BUDOWLANY
Temat:				Modernizacja Chodnika przy ulicy Osiedlowej w Łącznej
				Data: styczeń 2009
Tytuł rysunku:				Przekrój konstrukcyjny
				Skala: 1 : 25
Projektował:	Adam Sadłowski	KL - 100/86		Rysunek nr: 2
Opracował:	Piotr Ziółkowski			
Sprawdził:	Jerzy Morawski	KL - 227/91		