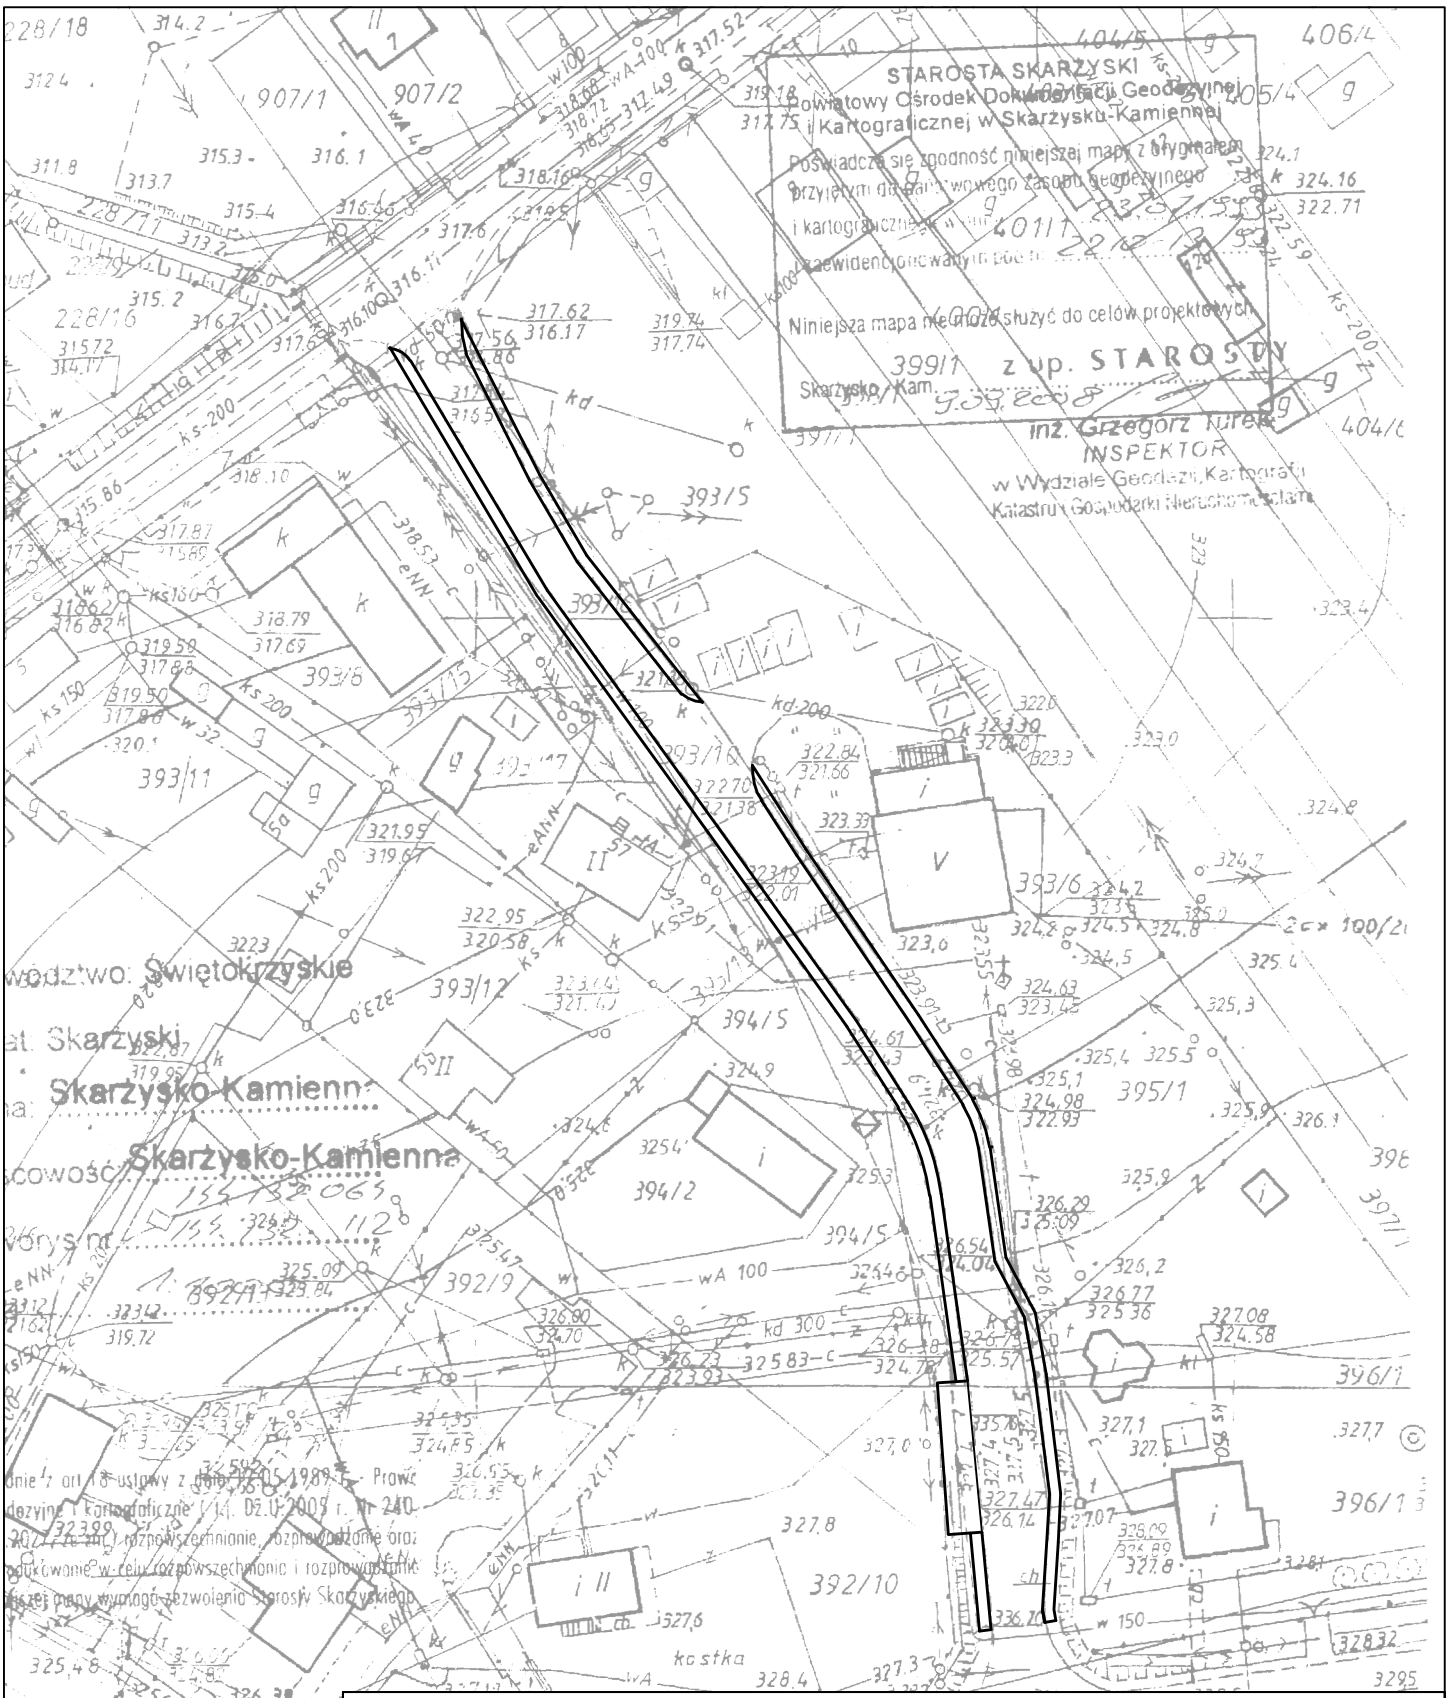

Inwestor:	Gmina Łączna, Kamionki 60, 26-140 Łączna			
Wykonawca:	Przedsiębiorstwo Robót Instalacyjnych Włodzimierz Ziółkowski			
	PROJEKT BUDOWLANY			
Temat:	Modernizacja Chodnika przy ulicy Osiedlowej w Łącznej			**Data:** luty 2009
Tytuł rysunku:	Mapa sytuacyjna			**Skala:** 1 : 1000
Projektował:	Adam Sadłowski	KL-100/86		**Rysunek nr:** 1
Opracował:	Piotr Ziółkowski			
Sprawdził:	Jerzy Morawski	KL-227/91		