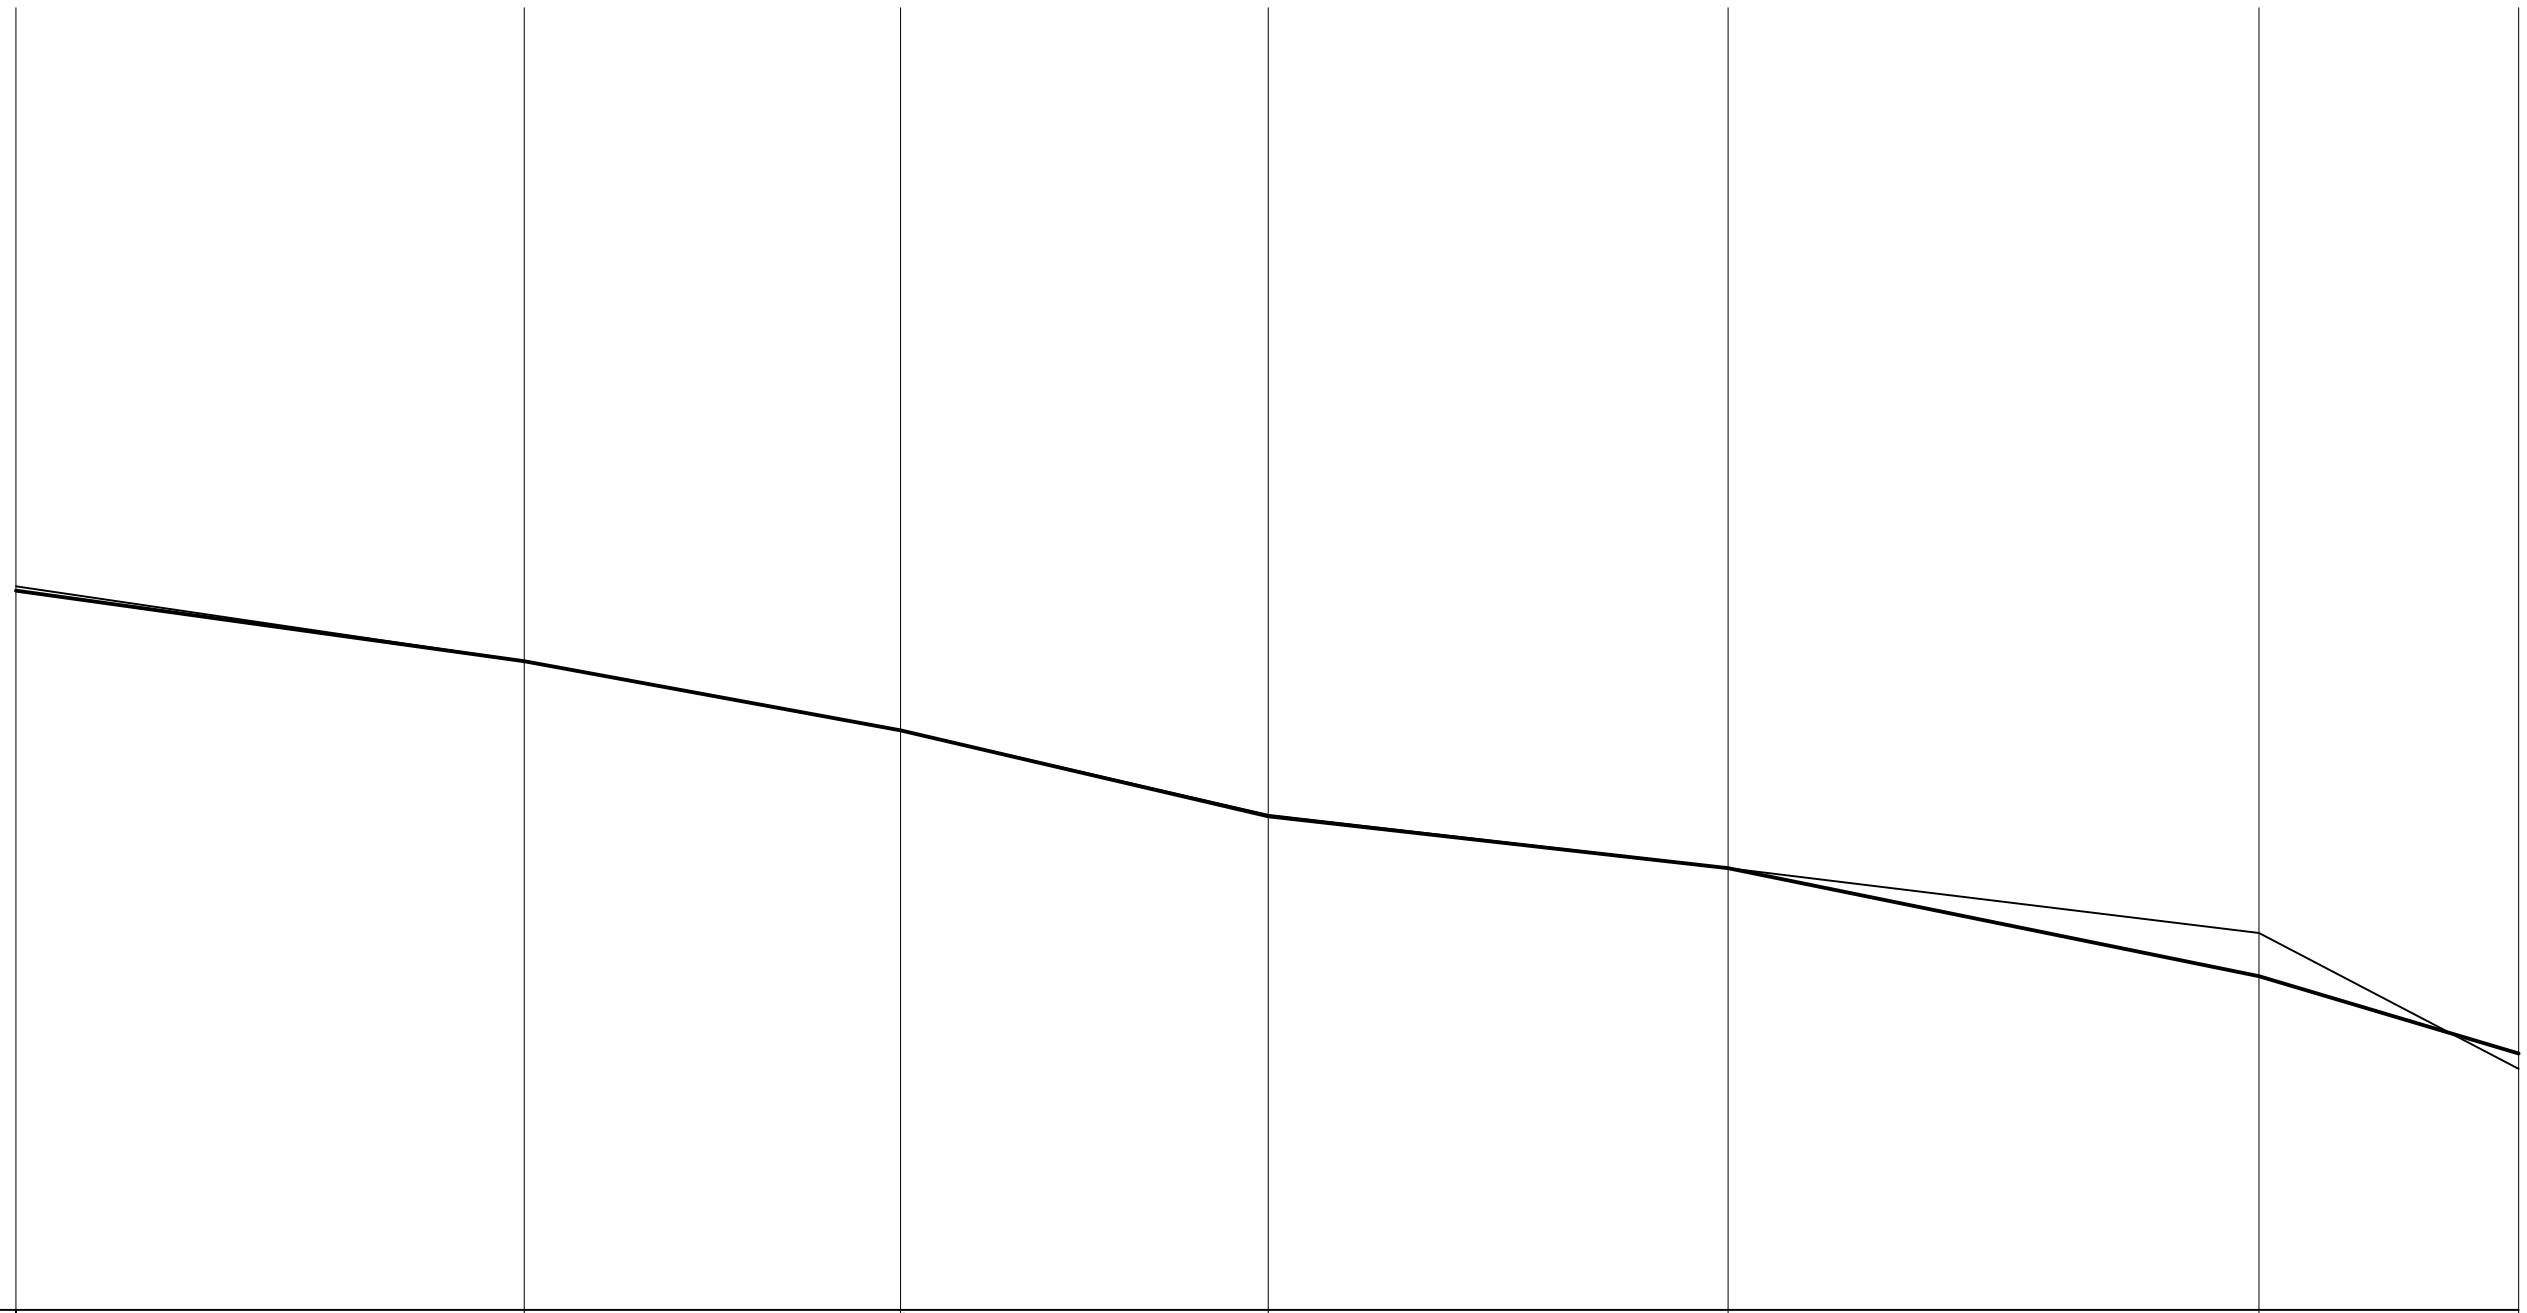

PP = 308,00 m. n.p.m.

RZĘDNE TERENU ISTN. / RZĘDNE PROJ. CHODNIKA	327,09 / 327,06	325,20 / 325,18	323,37 / 323,35	321,13 / 321,09	319,71 / 319,69	318,00 / 316,85	314,40 / 314,80
ELEMENTY NIWELETY	i= 2,82%	i= 3,67%	i= 4,63%	i= 2,30%	i= 4,01%	i= 5,95%	
ODLEGŁOŚCI	285,9	353,3	403,2	452,0	513,0	583,3	617,8
KILOMETRY I HEKTOMETRY	0+300		0+400		0+500		0+600

Inwestor:	Gmina Łączna, Kamionki 60, 26-140 Łączna			
Wykonawca:	Przeds. Robót Instalacyjnych Włodzimierz Ziółkowski, ul. M. Strasza 15/5, Kielce			
	PROJEKT ARCHITEKTONICZNO - BUDOWLANY			
Temat:	Projekt chodnika od Urzędu Gminy do kościoła, przy drodze powiatowej Łączna - Zagórze - Wzdół Rządowy Nr 0588T oraz drodze powiatowej Kamionki - Podłazie Nr 0590T			Data: luty 2009
Tytuł rysunku:	Profil podłużny chodnika			Skala: 1 : 1000/5000
Projektował:	Adam Sadłowski	KL-100/86		Rysunek nr: 4.2
Opracował:	Piotr Ziółkowski			
Sprawdził:	Jerzy Morawski	KL-227/91		