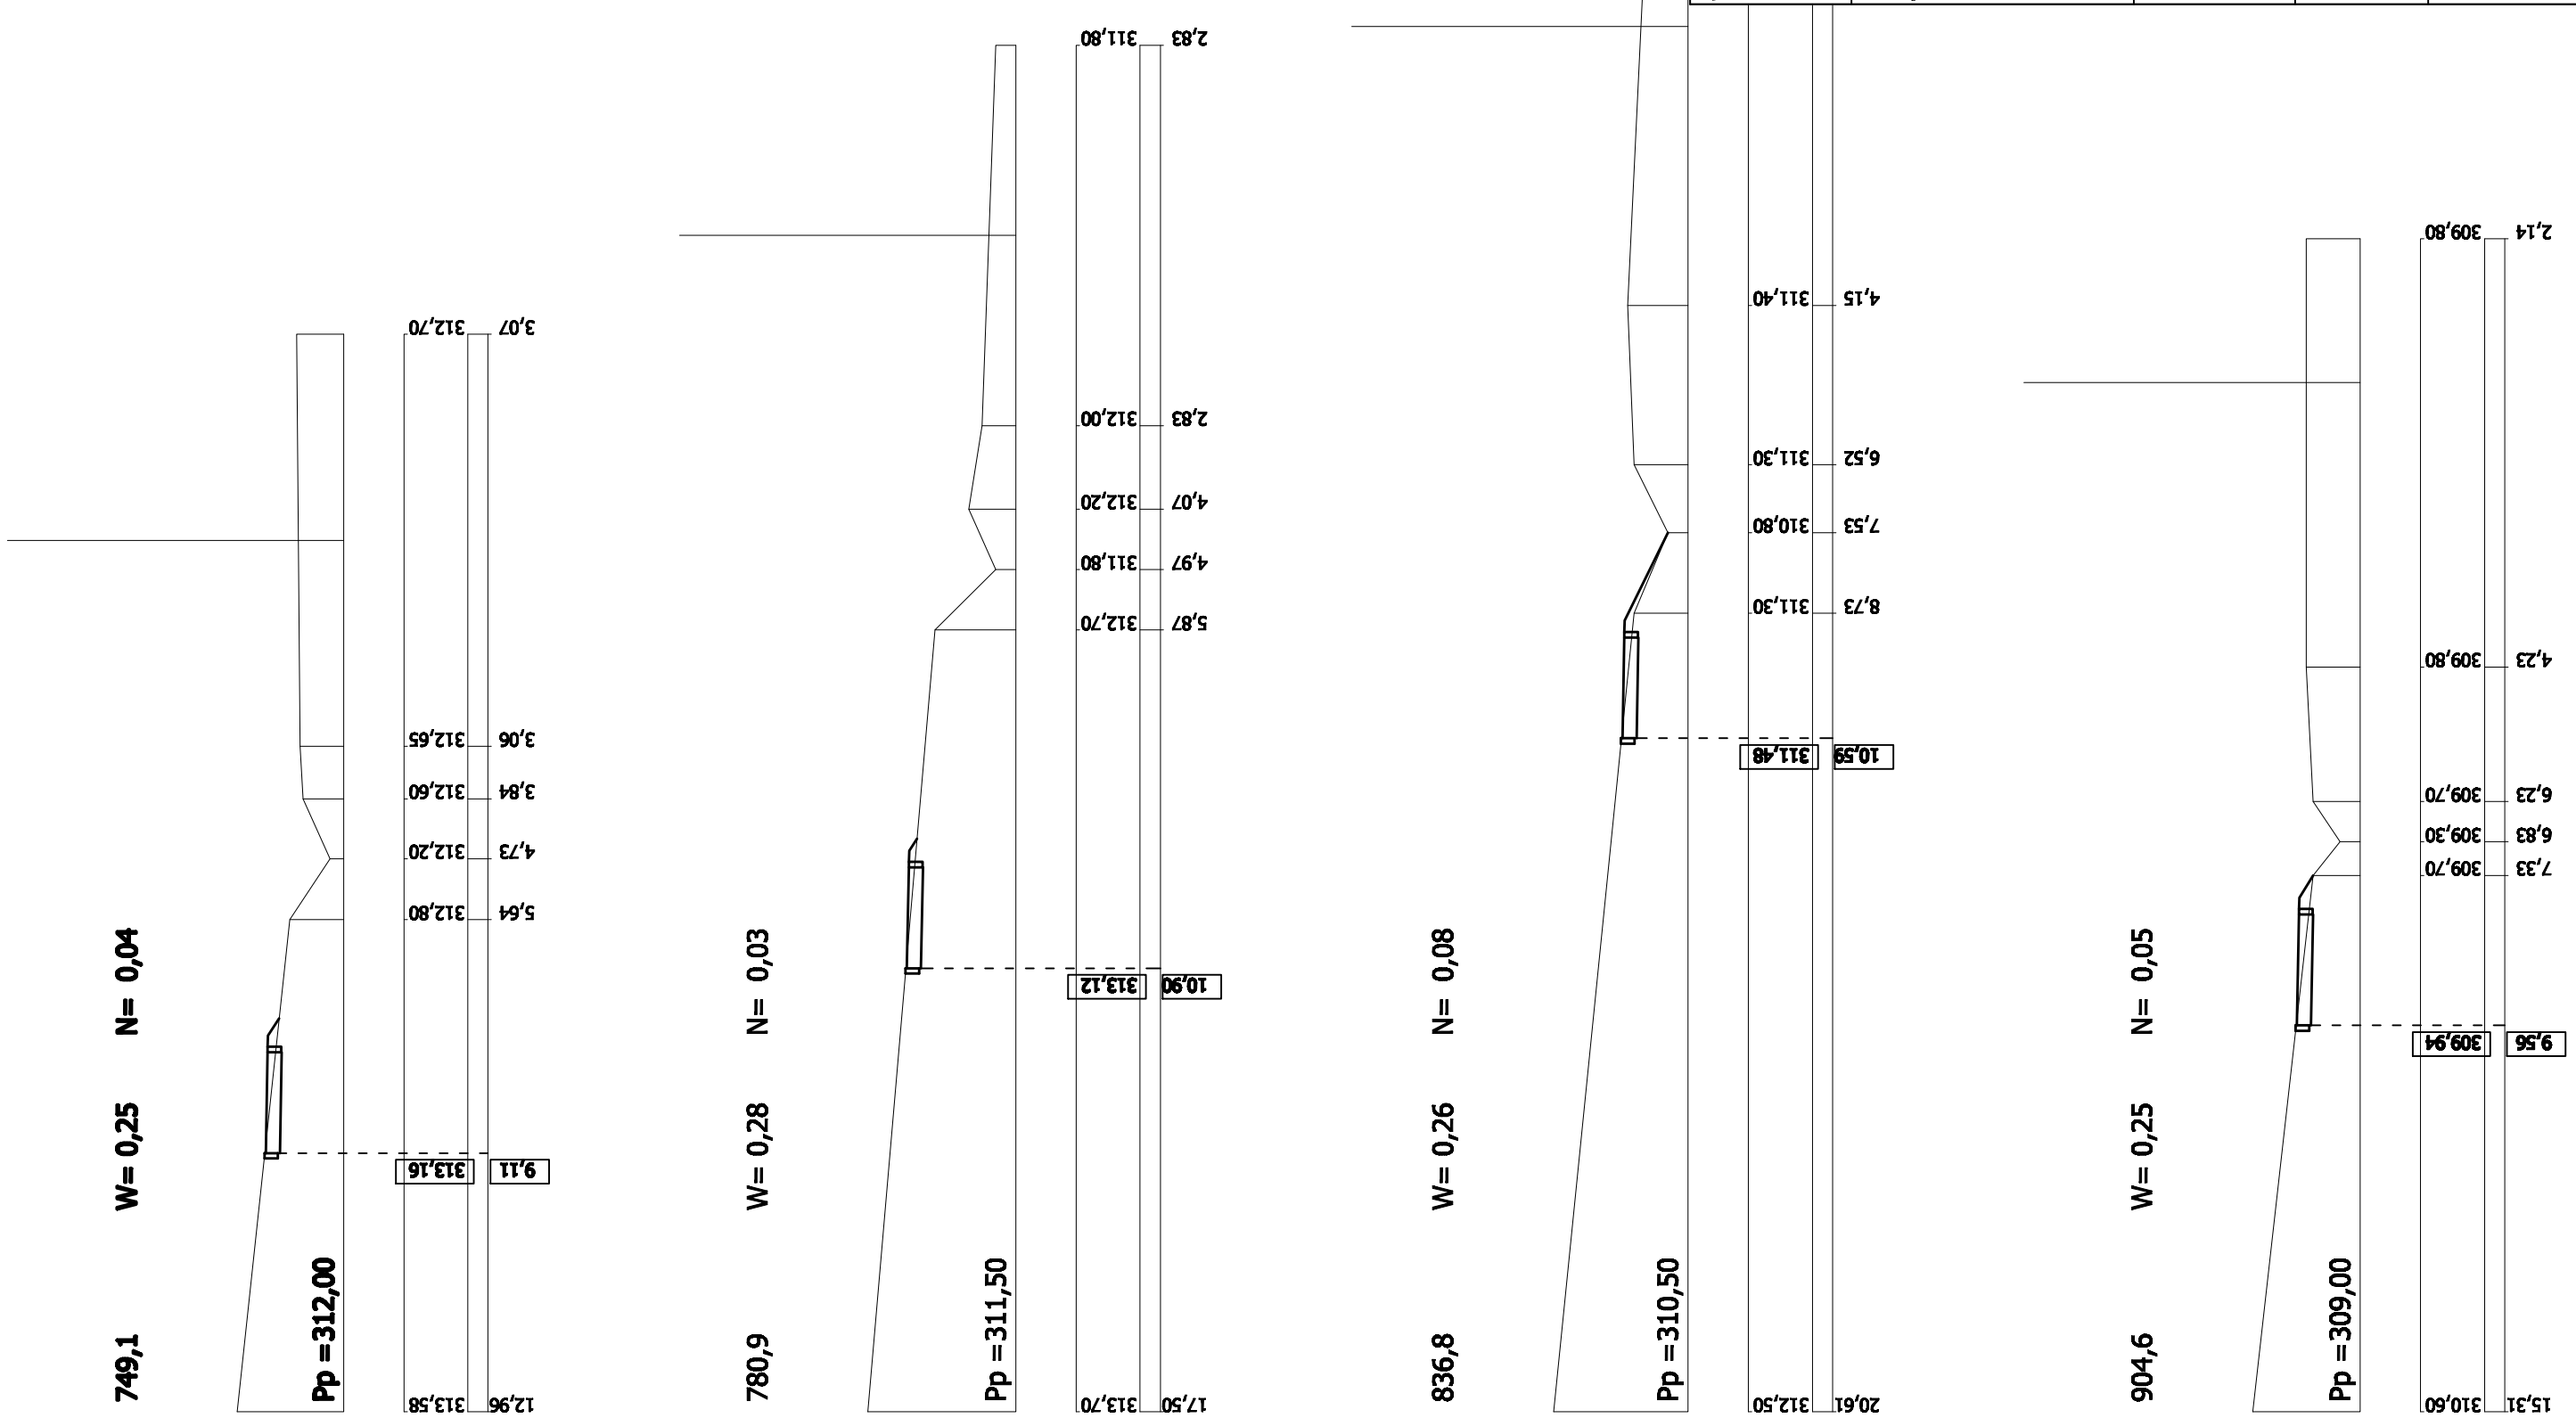Inwestor:	Gmina Łączna, Kamionki 60, 26-140 Łączna			
Wykonawca:	Przeds. Robót Instalacyjnych Włodzimierz Ziółkowski, ul. M. Strasza 15/5, Kielce			
	PROJEKT ARCHITEKTONICZNO - BUDOWLANY			
Temat:	Projekt chodnika od Urzędu Gminy do kościoła, przy drodze powiatowej Łączna - Zagórze - Wzdół Rządowy Nr 0588T oraz drodze powiatowej Kamionki - Podłazie Nr 0590T			**Data:** luty 2009
Tytuł rysunku:	Przekroje poprzeczne chodnika			**Skala:** 1 : 100
Projektował:	Adam Sadłowski	KL-100/86		**Rysunek nr:** 5·5
Opracował:	Piotr Ziółkowski			
Sprawdził:	Jerzy Morawski	KL-227/91