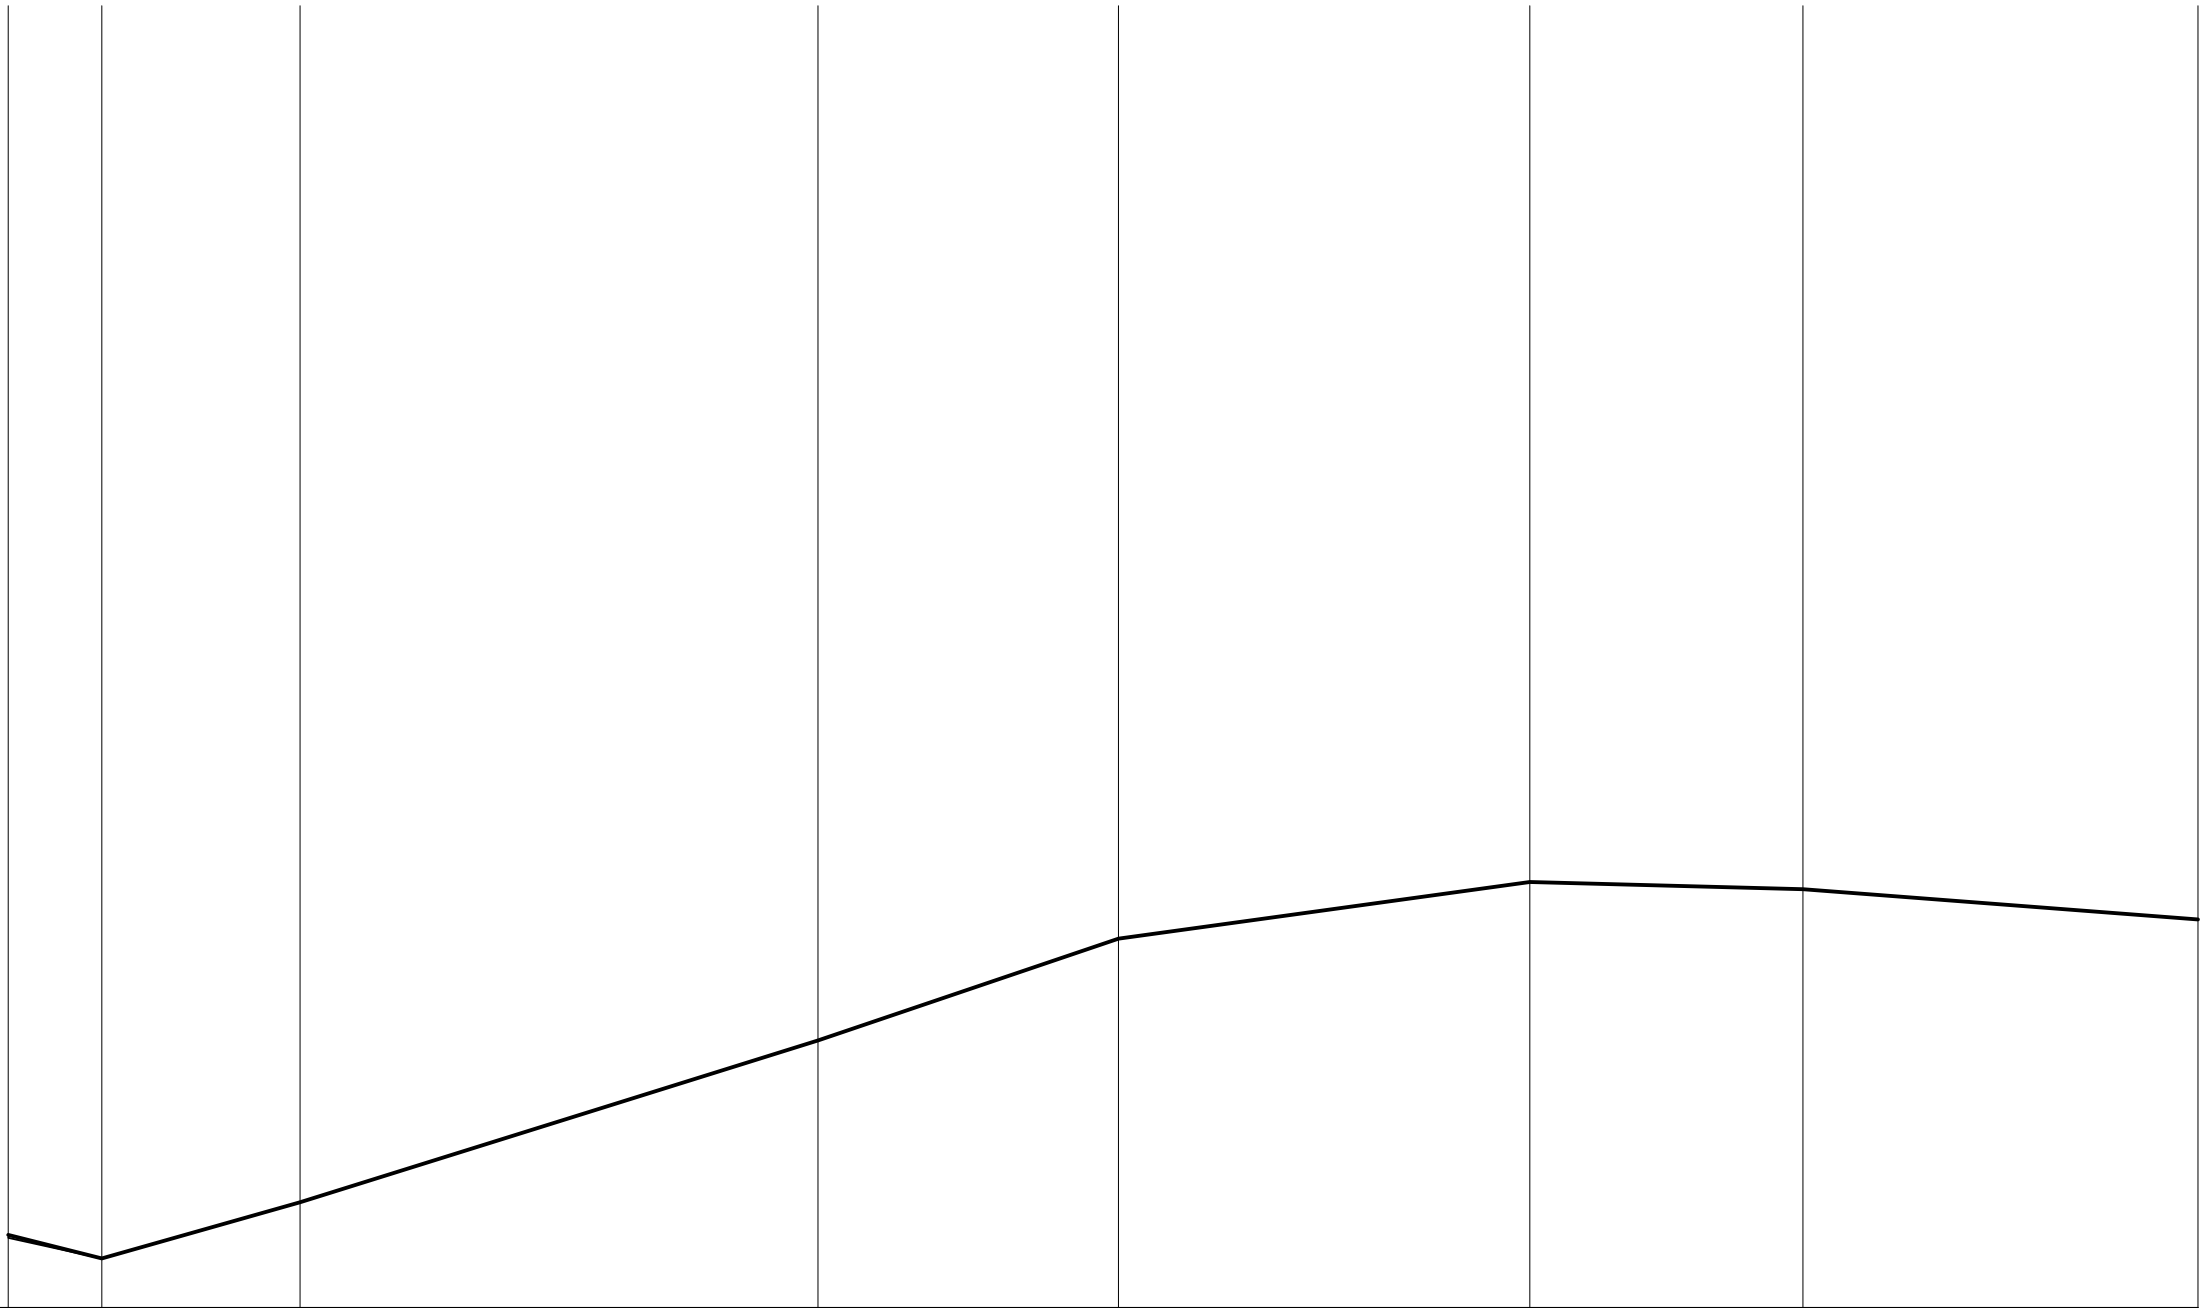

PP = 308,00 m. n.p.m.

RZĘDNE TERENU ISTN. / RZĘDNE PROJ. CHODNIKA	309,86	309,94	309,31	309,31	310,80	310,80	315,10	315,10	317,80	317,80	319,30	319,30	319,10	319,10	318,30	318,30
ELEMENTY NIWELETY	i= 5,09 %		i= 5,25 %		i= 5,30 %		i= 5,80 %		i= 2,75 %		i= 0,55 %		i= 1,53 %			
ODLEGŁOŚCI	904,6		917,0		943,3		1012,0		1051,8		1106,4		1142,6		1195,0	
KILOMETRY I HEKTOMETRY							1+000				1+100				1+195	

Inwestor:	Gmina Łączna, Kamionki 60, 26-140 Łączna		
Wykonawca:	Przeds. Robót Instalacyjnych Włodzimierz Ziółkowski, ul. M. Strasza 15/5, Kielce		
PROJEKT ARCHITEKTONICZNO - BUDOWLANY			
Temat:	Projekt chodnika od Urzędu Gminy do kościoła, przy drodze powiatowej Łączna - Zagórze - Wzdół Rządowy Nr 0588T oraz drodze powiatowej Kamionki - Podłazie Nr 0590T	Data:	luty 2009
Tytuł rysunku:	Profil podłużny chodnika	Skala:	1 : 1000/5000
Projektował:	Adam Sadłowski	KL-100/86	Rysunek nr: 4.4
Opracował:	Piotr Ziółkowski		
Sprawdził:	Jerzy Morawski	KL-227/91	