



ELEWACJA
POŁUDNIOWO-WSCHODNIA
skala 1:100

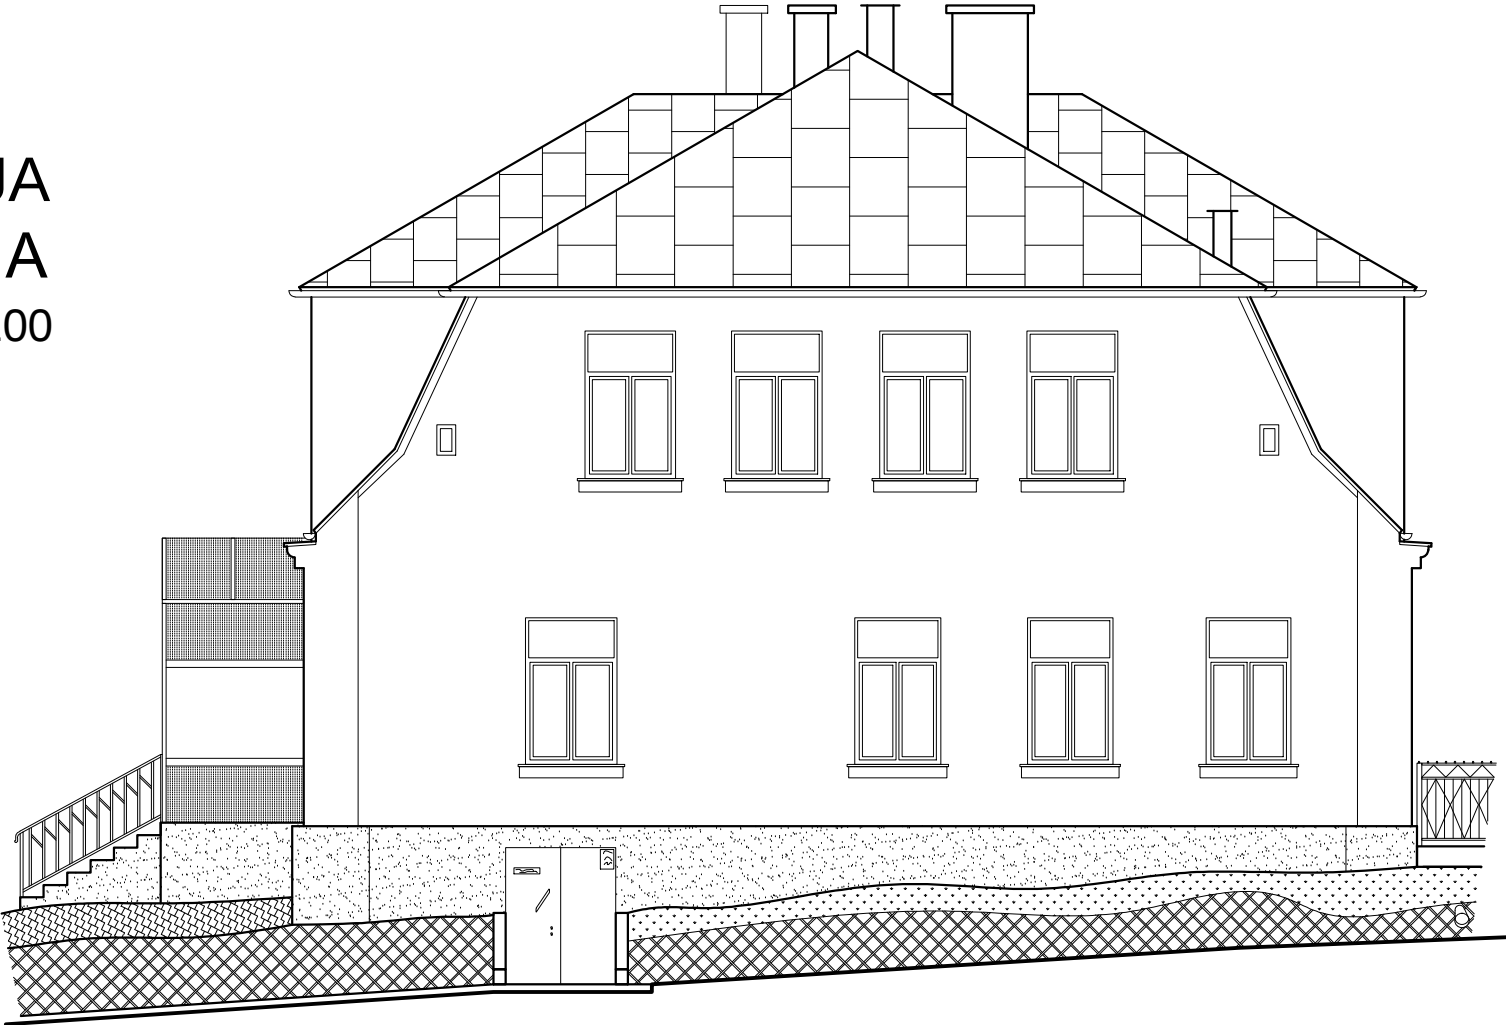

ELEWACJA
PÓŁNOCNO-ZACHODNIA
skala 1:100

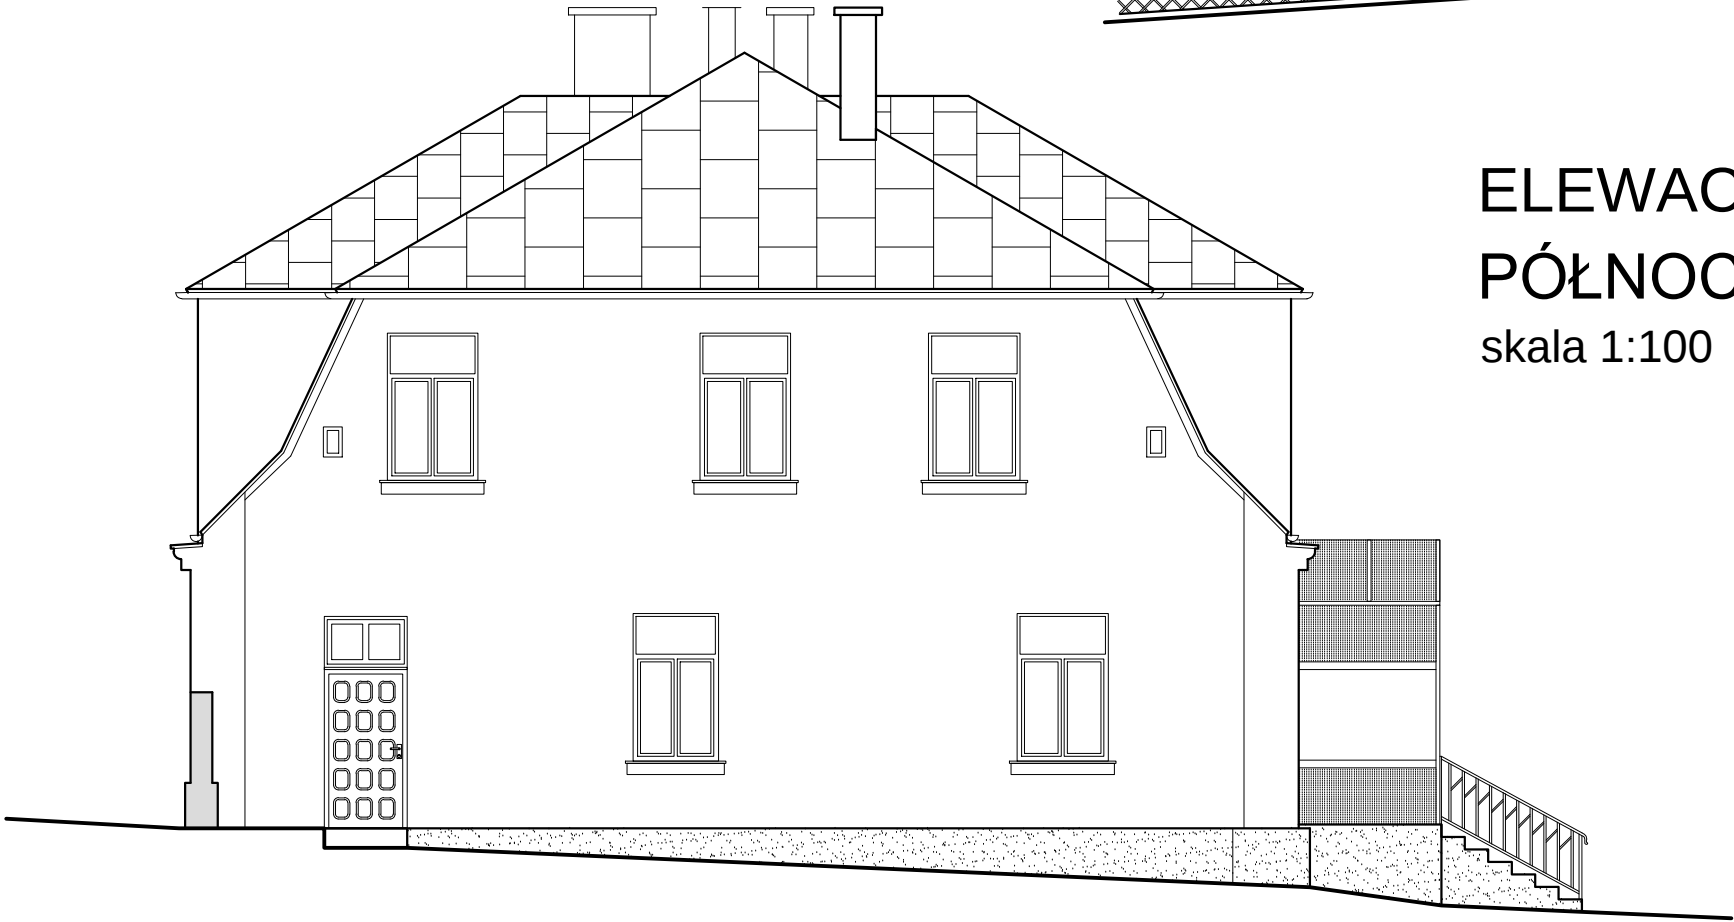

Inwestor:		GMINA ŁĄCZNA	
Jednostka Projektowa:		Pracownia Projektowo - Wykonawcza	
Adres biura:		Niestachów 21, 26-021 Daleszyce woj. świętokrzyskie	Tel./fax: 661-120-720 41 243-60-36
Temat:		Inwentaryzacja Szkoły Podstawowej im. Armii Krajowej Korpus "Jodła" w Łącznej	Branża: INWENTARYZACJA
Treść rysunku:		ELEWACJA PD-WSCH, ELEWACJA PN-ZACH	
Opracował:	inż. Krzysztof Oleś uprawnienia: SWK/0019/POOK/08		Data: 04.2012 r.
Opracował:	mgr. inż. Zenon Krzemiński		Nr rys.: 19
Sprawdził:			