PROFIL PRZYKANALIKA
skala 1:100/250

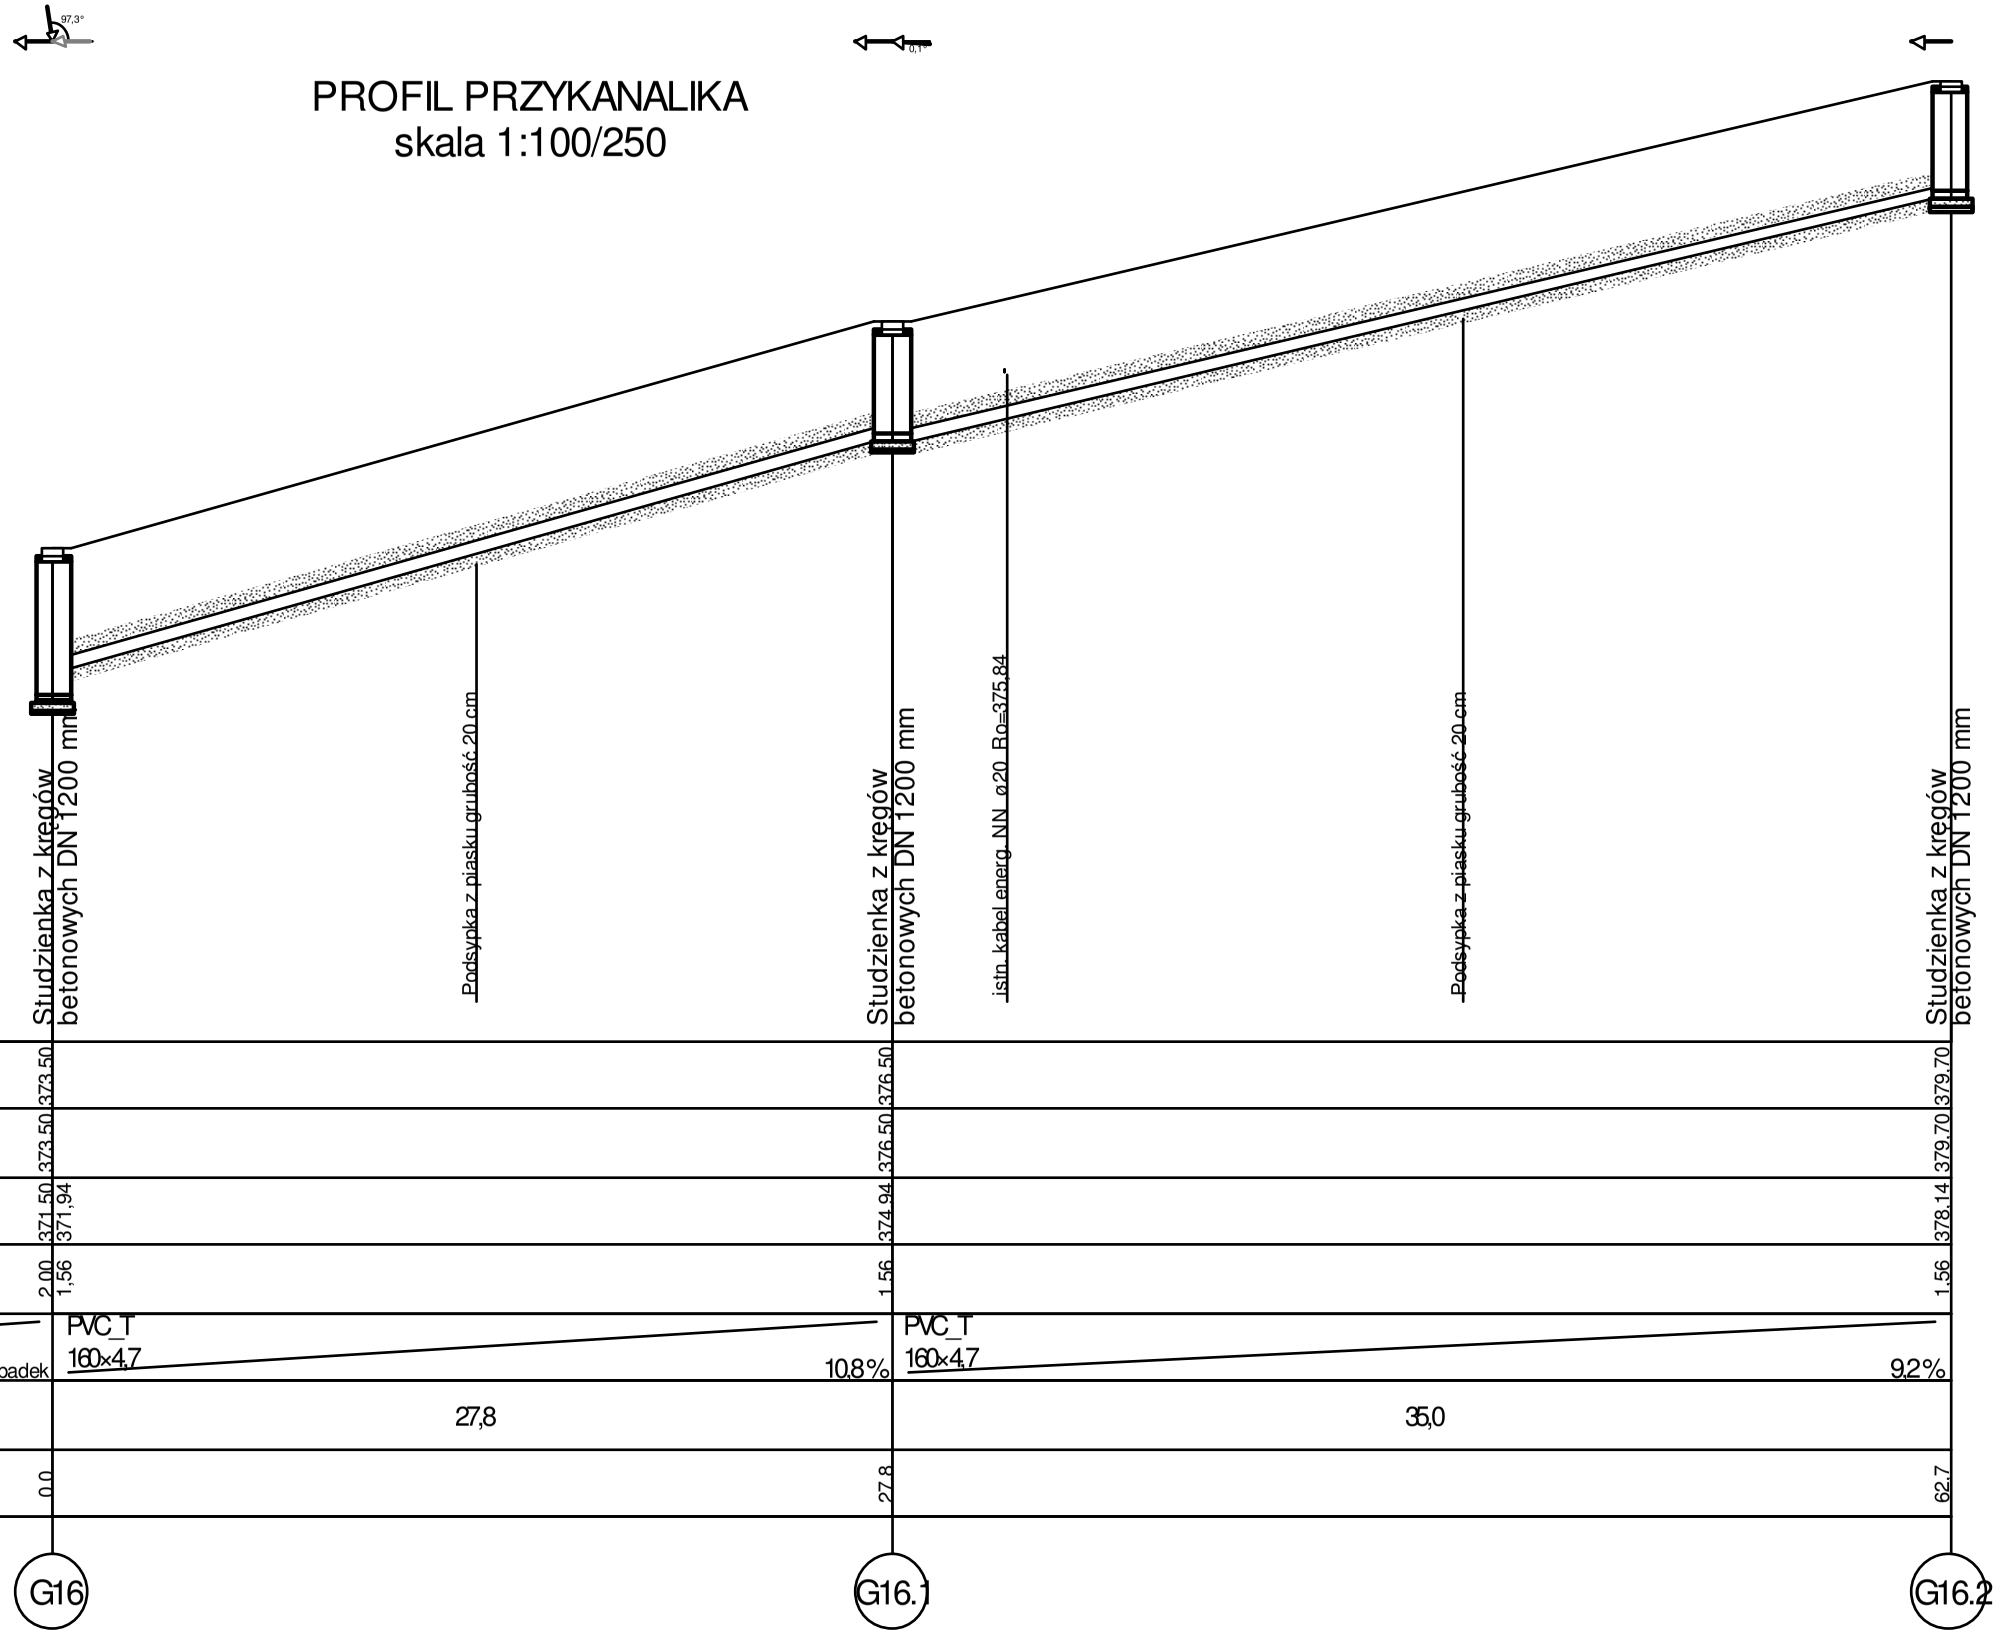

Poziom porównawczy 367,00 m n.p.m

Rzędna terenu projektowanego	373,50	376,50	379,70
Rzędna terenu istniejącego	373,50	376,50	379,70
Rzędna dna kanału	371,50 / 371,94	374,94	378,14
Zagłębienie dna kanału [m]	2,00 / 1,56	1,56	1,56
Średnice, materiał	PVC_T 160×4,7	PVC_T 160×4,7	
Spadek		10,8 %	9,2 %
Odległości [m]		27,8	35,0
Długość trasy [m]	0,0	27,8	62,7

Inwestor: GMINA ŁĄCZNA			
Jednostka Projektowa: Pracownia Projektowo - Wykonawcza			
Adres biura: Niestachów 21, 26-021 Daleszyce woj. świętokrzyskie			Tel.: (041)302-12-81 0 661-120-720
Temat: PB KANALIZACJI SANITARNEJ W MIEJSCOWOŚCIACH ŁĄCZNA I GÓZD			Branża: Sanitarna
Treść rysunku: Przyłącze kanalizacji sanitarnej do działki nr 121/2 - GÓZD			Skala: 1:100/250
Projektował:	Józef Münnich	264/69	Data: 08.2009 r.
Sprawdził:	mgr inż. Kazimierz Bogdan	63/32/76	Nr sekcji: 144.131.153
Opracował:	mgr inż. Michał Münnich		Nr rys.: 32