


PROFIL PRZYKANALIKA

skala 1:100/250

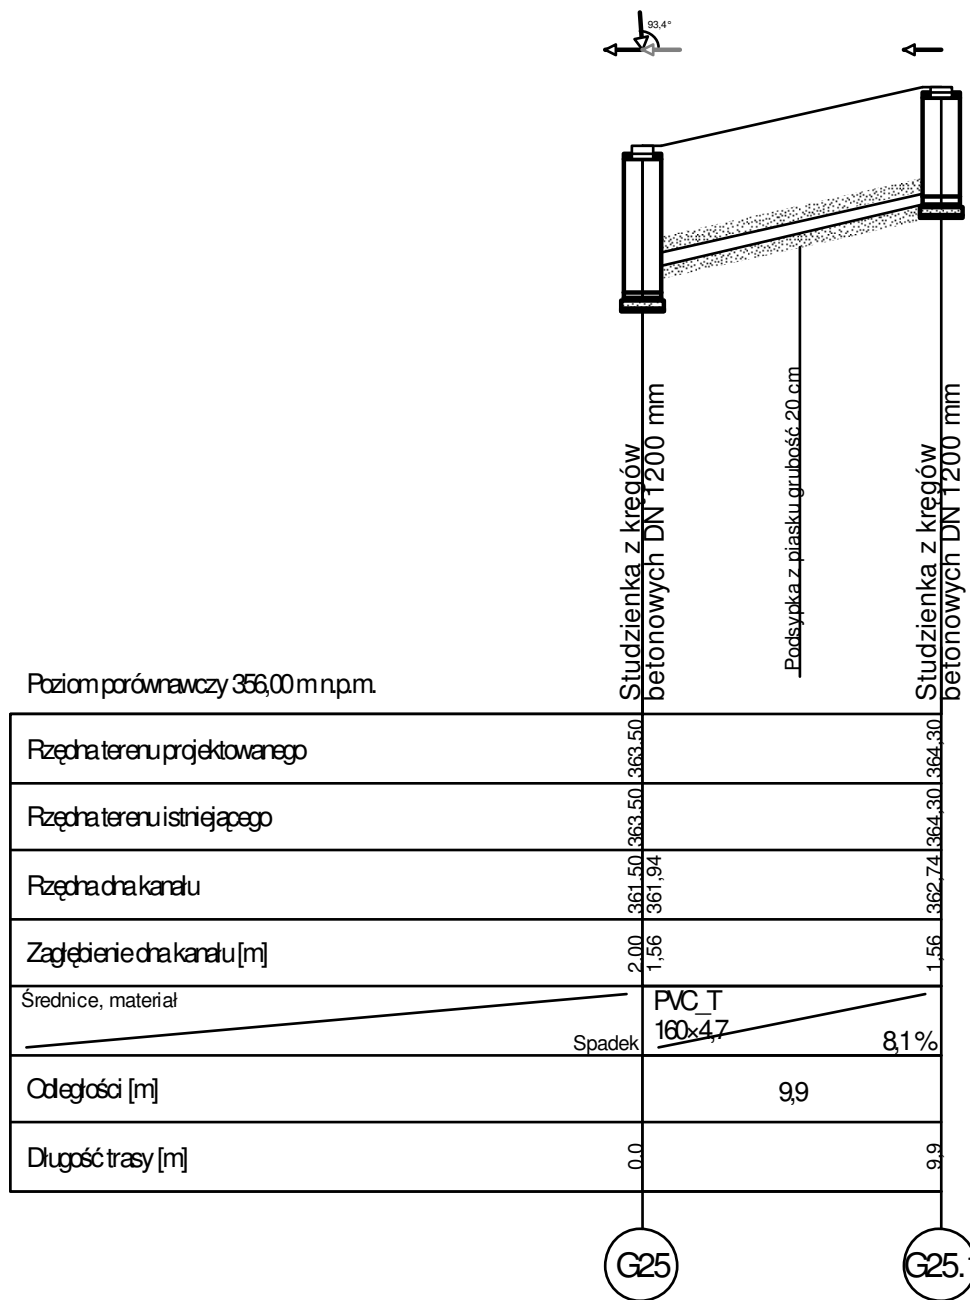

Inwestor:			
GMINA ŁĄCZNA			
Jednostka Projektowa:			
Pracownia Projektowo - Wykonawcza			
Adres biura:			Tel.:
Niestachów 21, 26-021 Daleszyce woj. świętokrzyskie			(041) 302-12-81 0 661-120-720
Temat:			Branża:
PB KANALIZACJI SANITARNEJ W MIEJSCOWOŚCIACH ŁĄCZNA I GÓZD			Sanitarna
Treść rysunku:			Skala:
Przyłącze kanalizacji sanitarnej do działki nr 107/5 - GÓZD			1:100/250
Projektował:	Józef Münnich	264/69	Data:
Sprawdził:	mgr inż. Kazimierz Bogdan	63/32/76	Nr sekcji:
Opracował:	mgr inż. Michał Münnich		144.131.201
			Nrys.: 39