


PROFIL PRZYKANALIKA

skala 1:100/250

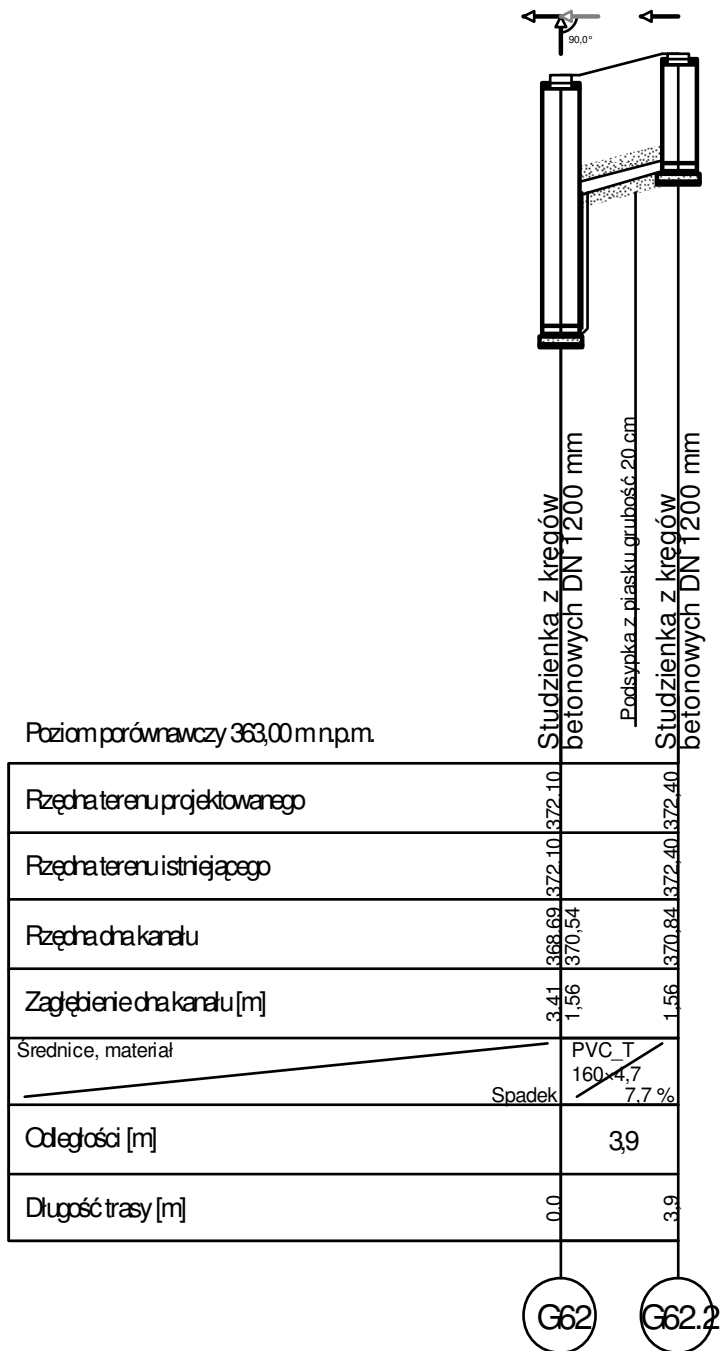

Inwestor:				GMINA ŁĄCZNA	
Jednostka Projektowa:				Pracownia Projektowo - Wykonawcza	
Adres biura:				Niestachów 21, 26-021 Daleszyce woj. świętokrzyskie	Tel.: (041) 302-12-81 0 661-120-720
Temat:				PB KANALIZACJI SANITARNEJ W MIEJSCOWOŚCIACH ŁĄCZNA I GÓZD	Branża: Sanitarna
Treść rysunku:				Przyłącze kanalizacji sanitarnej do działki nr 74/3 - GÓZD	Skala: 1:100/250
Projektował:	Józef Münnich	264/69		Data: 08.2009 r.	
Sprawdził:	mgr inż. Kazimierz Bogdan	63/32/76		Nr sekcji: 144.131.192	
Opracował:	mgr inż. Michał Münnich			Nr rys.: 69	