


PROFIL PRZYKANALIKA skala 1:100/250

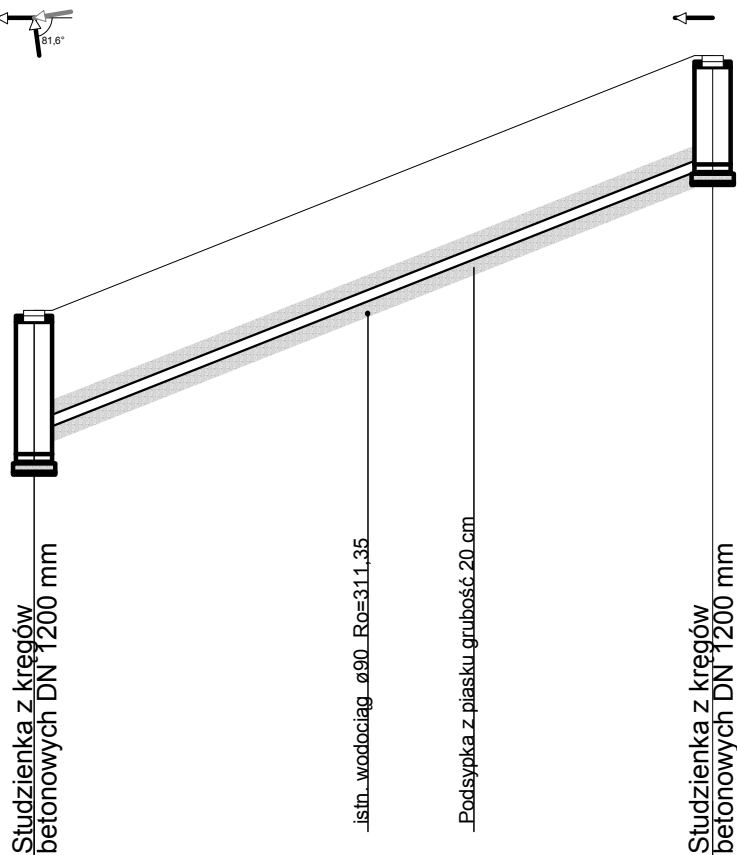

Poziom porównawczy 304,00 m n.p.m.

Rzędna terenu projektowanego	311.40	314.76
Rzędna terenu istniejącego	311.40	314.76
Rzędna dna kanału	309.86	313.22
Zagłębienie dna kanału [m]	2.00 1.54	1.54
Średnice, materiał	PVC_T 160×4,7	
Spadek	149,5 ‰	
Odległości [m]	22,5	
Długość trasy [m]	0.0	22.5

Ł28

Ł28.1

Inwestor:				GMINA ŁĄCZNA	
Jednostka Projektowa:				Pracownia Projektowo - Wykonawcza	
Adres biura:				Niestachów 21, 26-021 Daleszyce woj. świętokrzyskie	Tel.: (041)302-12-81 0 661-120-720
Temat:				PB KANALIZACJI SANITARNEJ W MIEJSCOWOŚCIACH ŁĄCZNA I GÓZD	Branża: Sanitarna
Treść rysunku:				Przyłącze kanalizacji sanitarnej do działki nr 240/2 - Łączna	Skala: 1:100/250
Projektował:	Józef Münnich	264/69		Data: 08.2009 r.	
Sprawdził:	mgr inż. Kazimierz Bogdan	63/32/76		Nr sekcji: 144.132.064	
Opracował:	mgr inż. Michał Münnich			Nr rys.: 155	