


PROFIL PRZYKANALIKA
skala 1:100/250

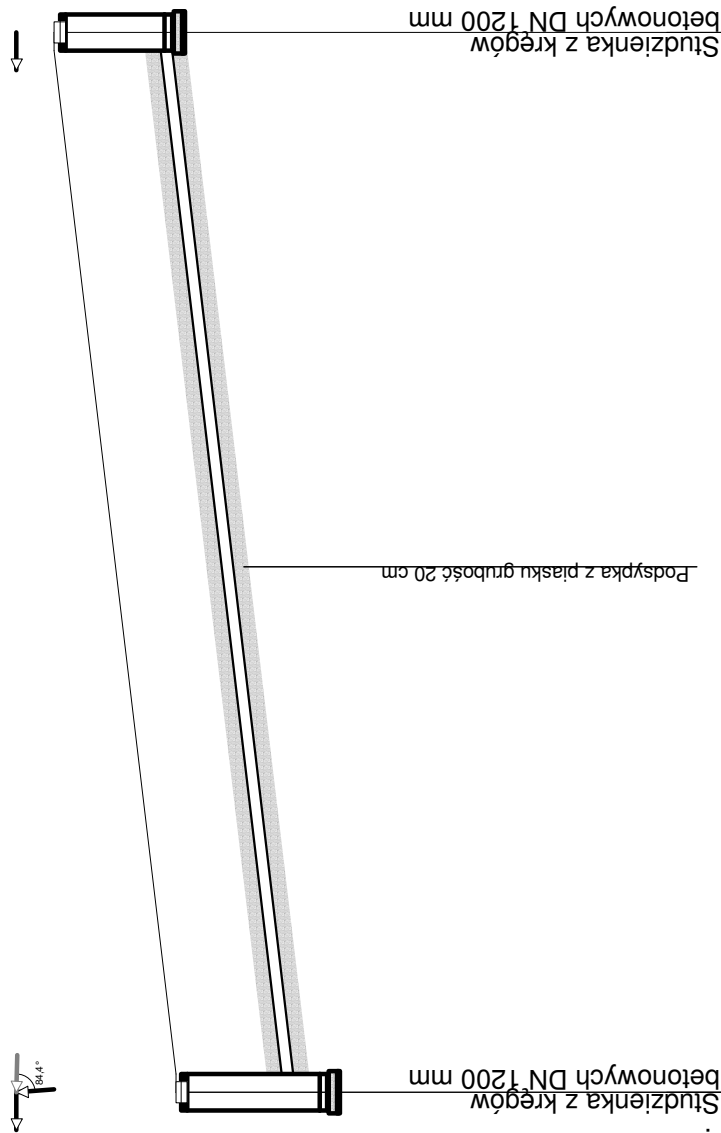

Poziom porównawczy 321,00 m n.p.m.

Rzędna terenu projektowanego		328.40
Rzędna terenu istniejącego		328.40
Rzędna dna kanału		326.84
Zagłębienie dna kanału [m]		1.56
Srednice, material	PVC_T 160×4,7	45,7 %
Spadek		
Odległości [m]		35,0
Długość trasy [m]		0.0

087

£80.1

Inwestor:				GMINA ŁĄCZNA			
Jednostka Projektowa:				Pracownia Projektowo - Wykonawcza			
Adres biura:		Niestachów 21, 26-021 Daleszyce woj. świętokrzyskie		Tel.:		(041)302-12-81 0 661-120-720	
Temat:		PB KANALIZACJI SANITARNEJ W MIEJSCOWOŚCIACH ŁĄCZNA I GÓZD		Bransz:			
Treść rysunku:		Przyłącze kanalizacji sanitarnej do działki nr 380/3 - Łączna		Skala:		Sanitarna 1:100/250	
Projektował:		Józef Münnich		Data:		08.2009 r.	
Sprawdził:		mgr inż. Kazimierz Bogdan		Nr szkicuj:		144.132.111	
Opracował:		mgr inż. Michał Münnich		Nr rys.:		195	