


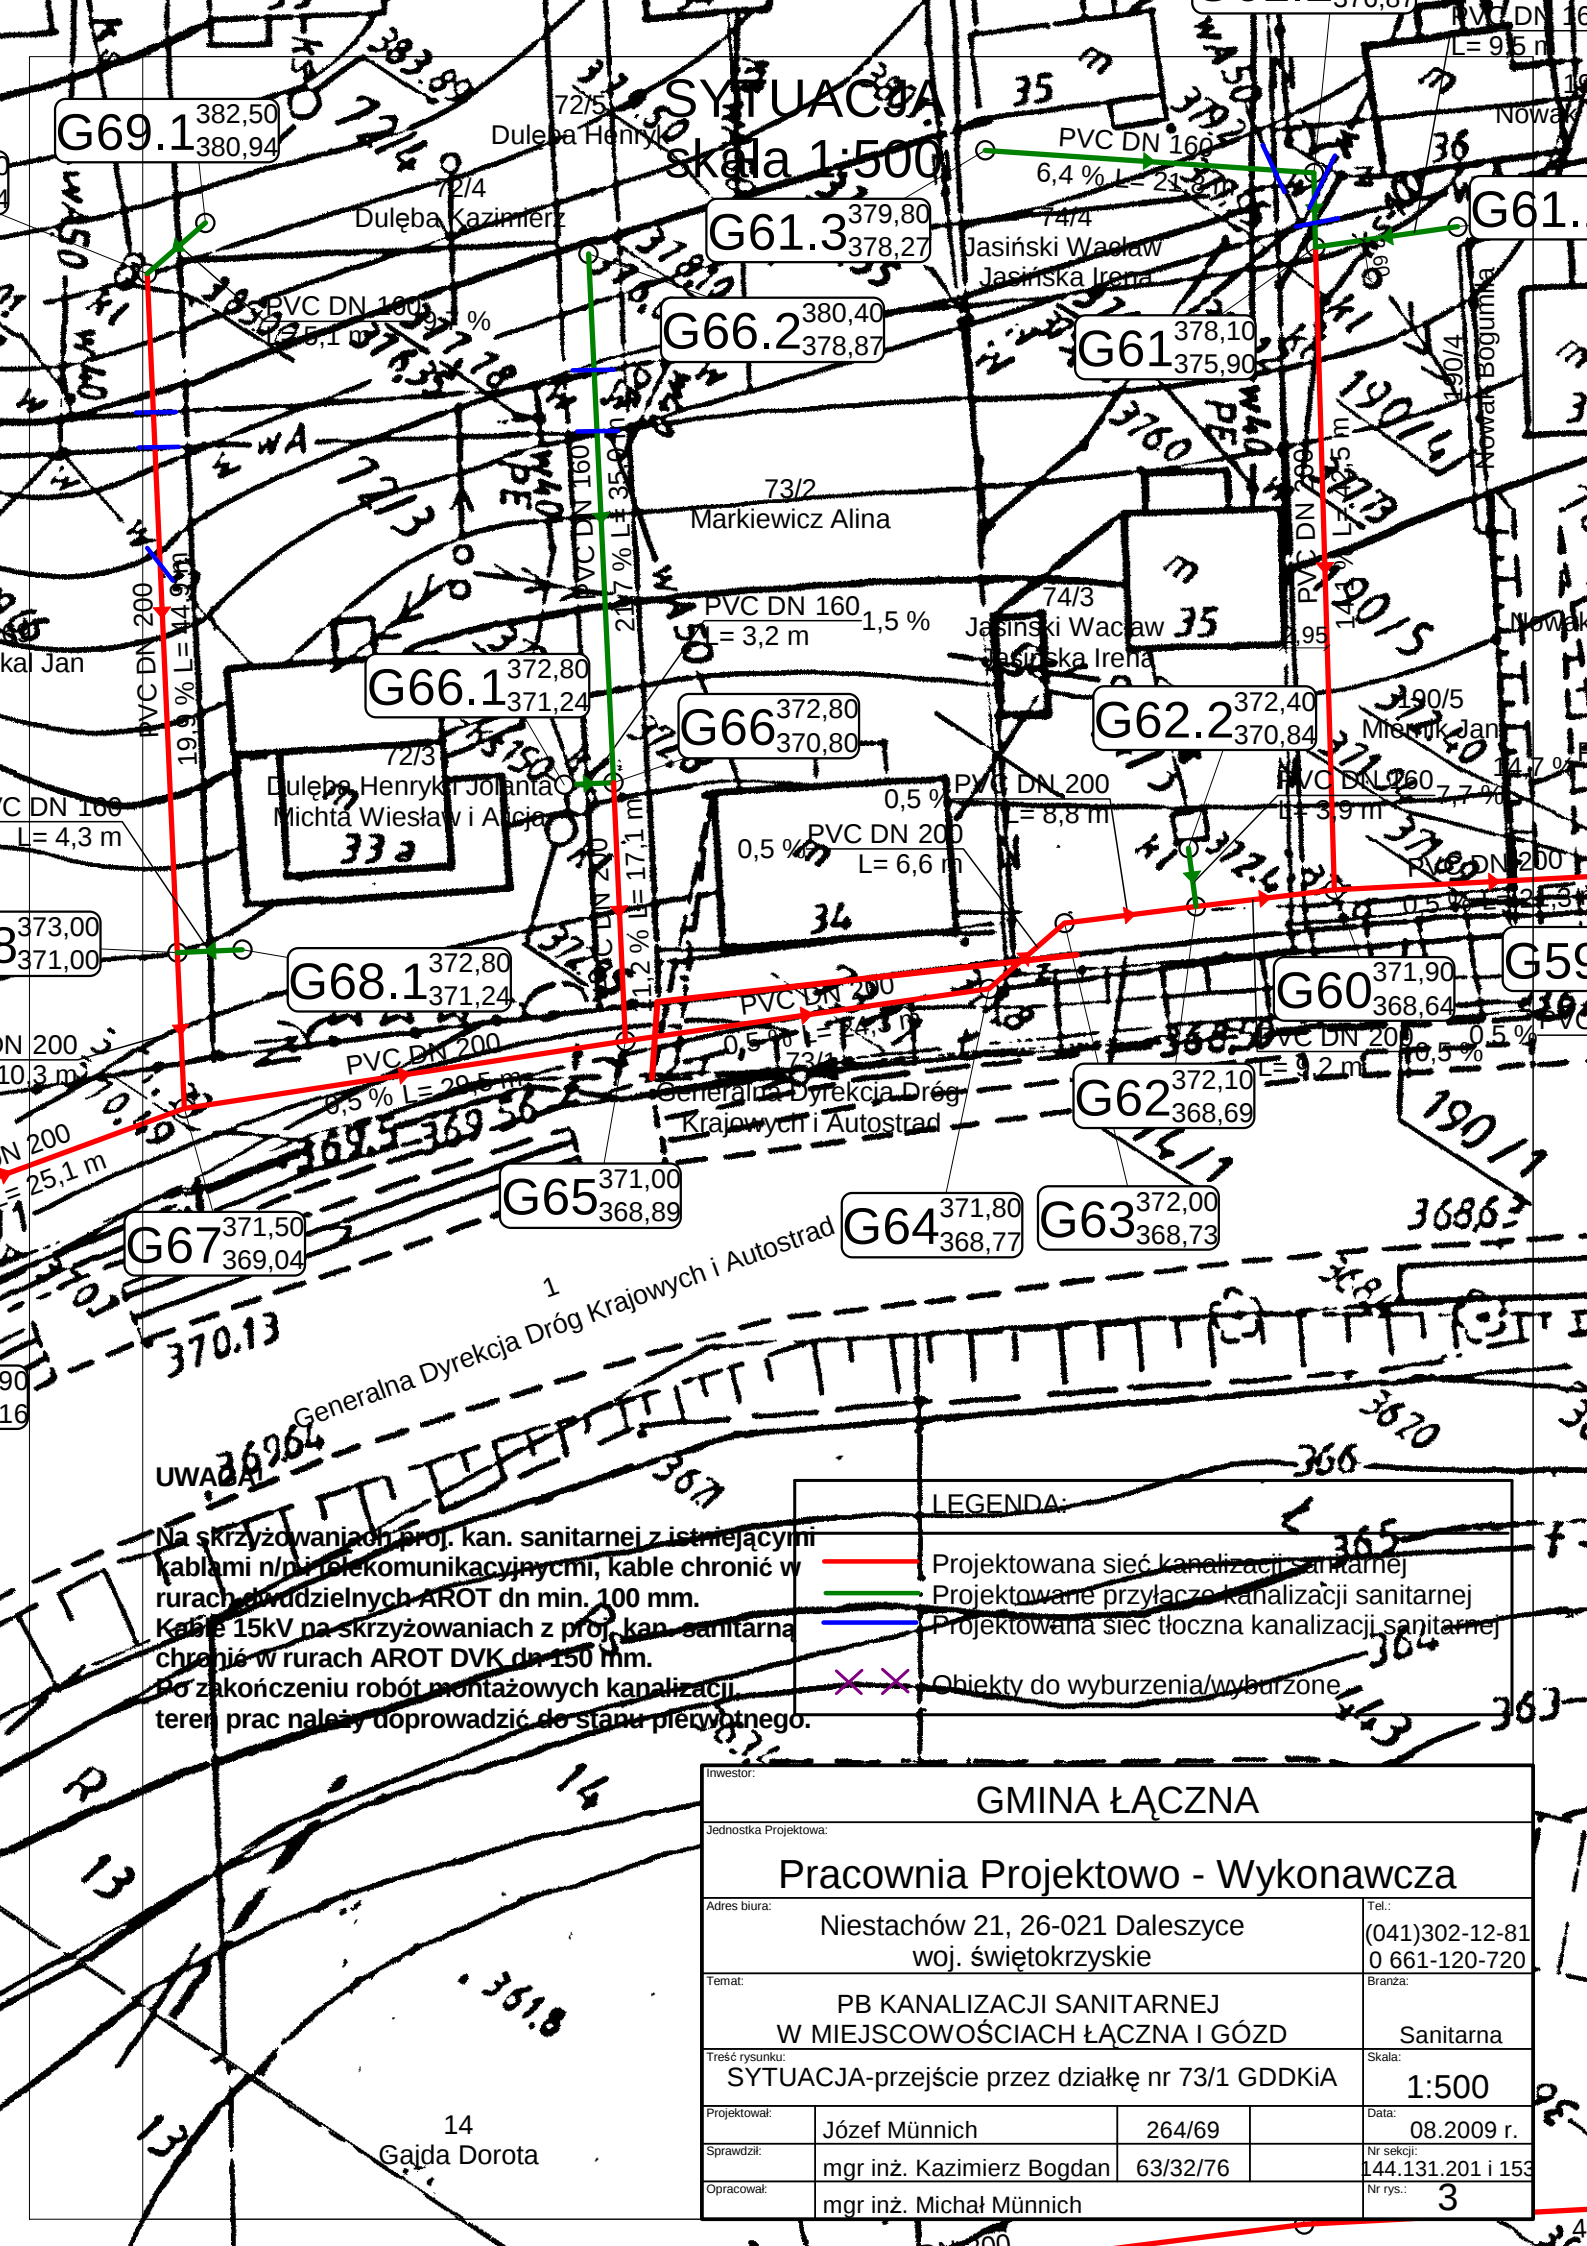

SYTUACJA skala 1:500

Na skrzyżowaniach proj. kan. sanitarnej z istniejącymi kablami n/p i telekomunikacyjnymi, kable chronić w rurach dwudzielnych AROT dn min. 100 mm. Kable 15kV na skrzyżowaniach z proj. kan. sanitarną chronić w rurach AROT DVK dn 150 mm. Po zakończeniu robót montażowych kanalizacji teren prac należy doprowadzić do stanu pierwotnego.

LEGENDA:	
—	Projektowana sieć kanalizacji sanitarnej
—	Projektowane przyłącze kanalizacji sanitarnej
—	Projektowana sieć tłoczna kanalizacji sanitarnej
XX	Obiekty do wyburzenia/wyburzone

Investor:				GMINA ŁĄCZNA			
Jednostka Projektowa:							
Pracownia Projektowo - Wykonawcza							
Adres biura:				Niestachów 21, 26-021 Daleszyce woj. świętokrzyskie		Tel.: (041)302-12-81 0 661-120-720	
Temat:				PB KANALIZACJI SANITARNEJ W MIEJSCOWOŚCIACH ŁĄCZNA I GÓZD		Branża: Sanitarna	
Treść rysunku:				SYTUACJA-przejsięcie przez działkę nr 73/1 GDDKiA		Skala: 1:500	
Projektował:		Józef Münnich		264/69		Data: 08.2009 r.	
Sprawdził:		mgr inż. Kazimierz Bogdan		63/32/76		Nr sekcji: 144.131.201 i 153	
Opracował:		mgr inż. Michał Münnich				Nr rys.: 3	