SZCZEGÓŁ STUDZIENKI REWIZYJNEJ NA KANALE GRAWITACYJNYM
SKALA 1:25

PRZEKRÓJ A-A

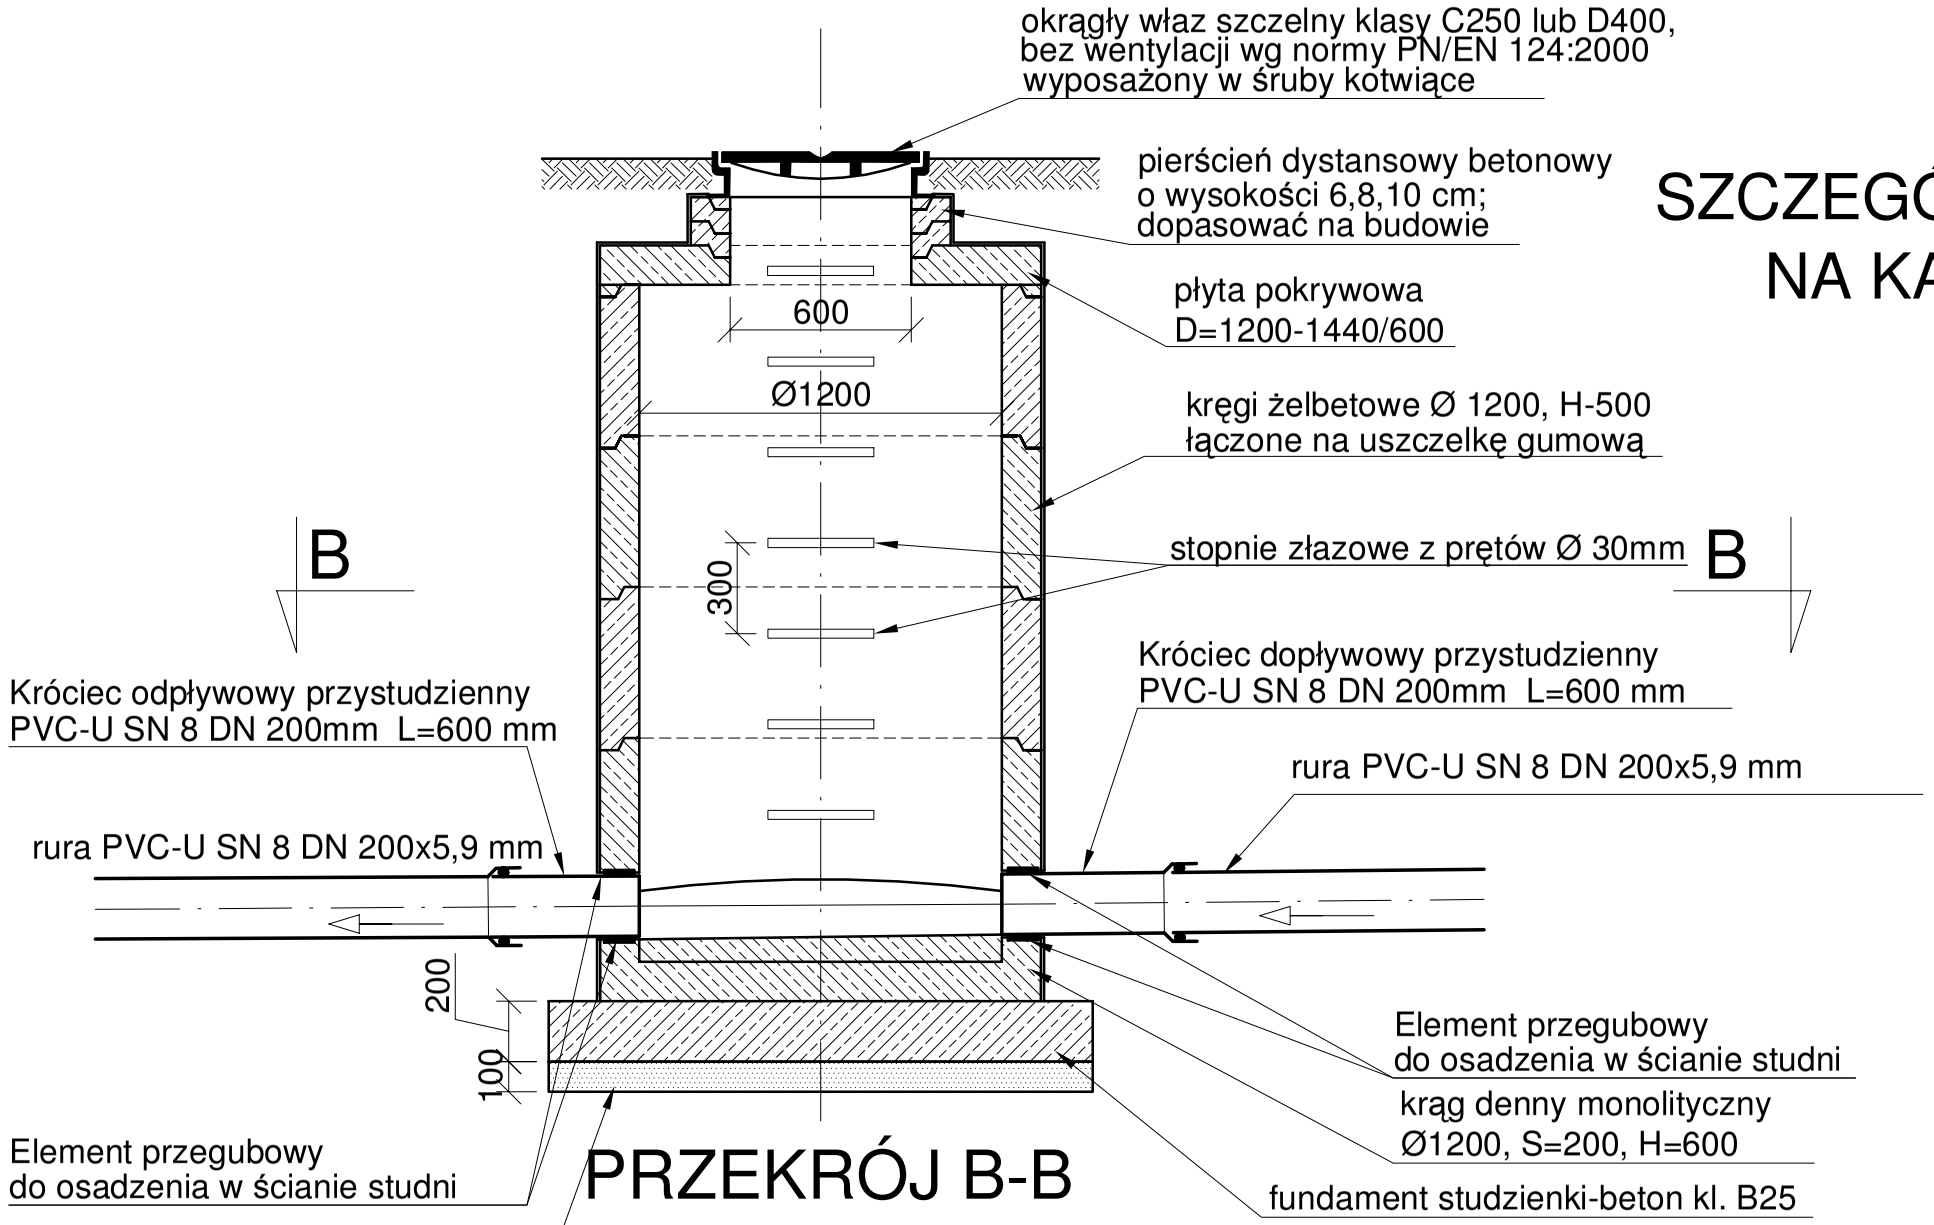

PRZEKRÓJ B-B

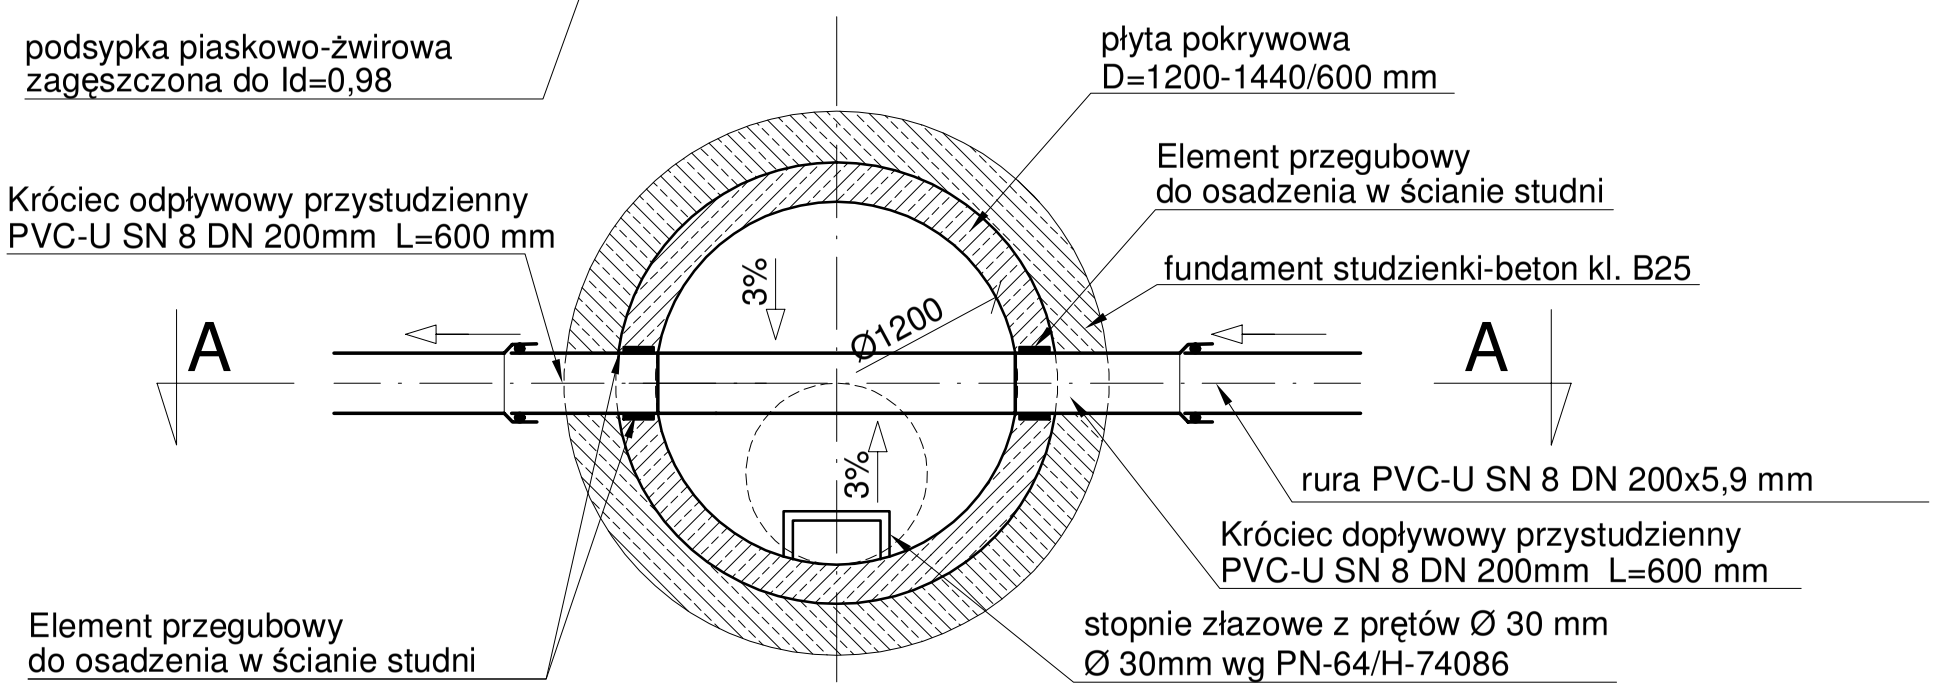

Inwestor: GMINA ŁĄCZNA			
Jednostka Projektowa: Pracownia Projektowo - Wykonawcza			
Adres biura: Niestachów 21, 26-021 Daleszyce woj. świętokrzyskie			Tel.: (041)302-12-81 0 661-120-720
Temat: PB KANALIZACJI SANITARNEJ W MIEJSCOWOŚCIACH ŁĄCZNA I GÓZD			Branża: Sanitarna
Treść rysunku: Szczegół studzienki rewizyjnej na kanale grawitacyjnym			Skala: 1:25
Projektował:	Józef Münnich	264/69	Data: 08.2009 r.
Sprawdził:	mgr inż. Kazimierz Bogdan	63/32/76	Nr rys.:
Opracował:	mgr inż. Michał Münnich		S2