PROFIL KANALIZACJI
skala 1:100/500

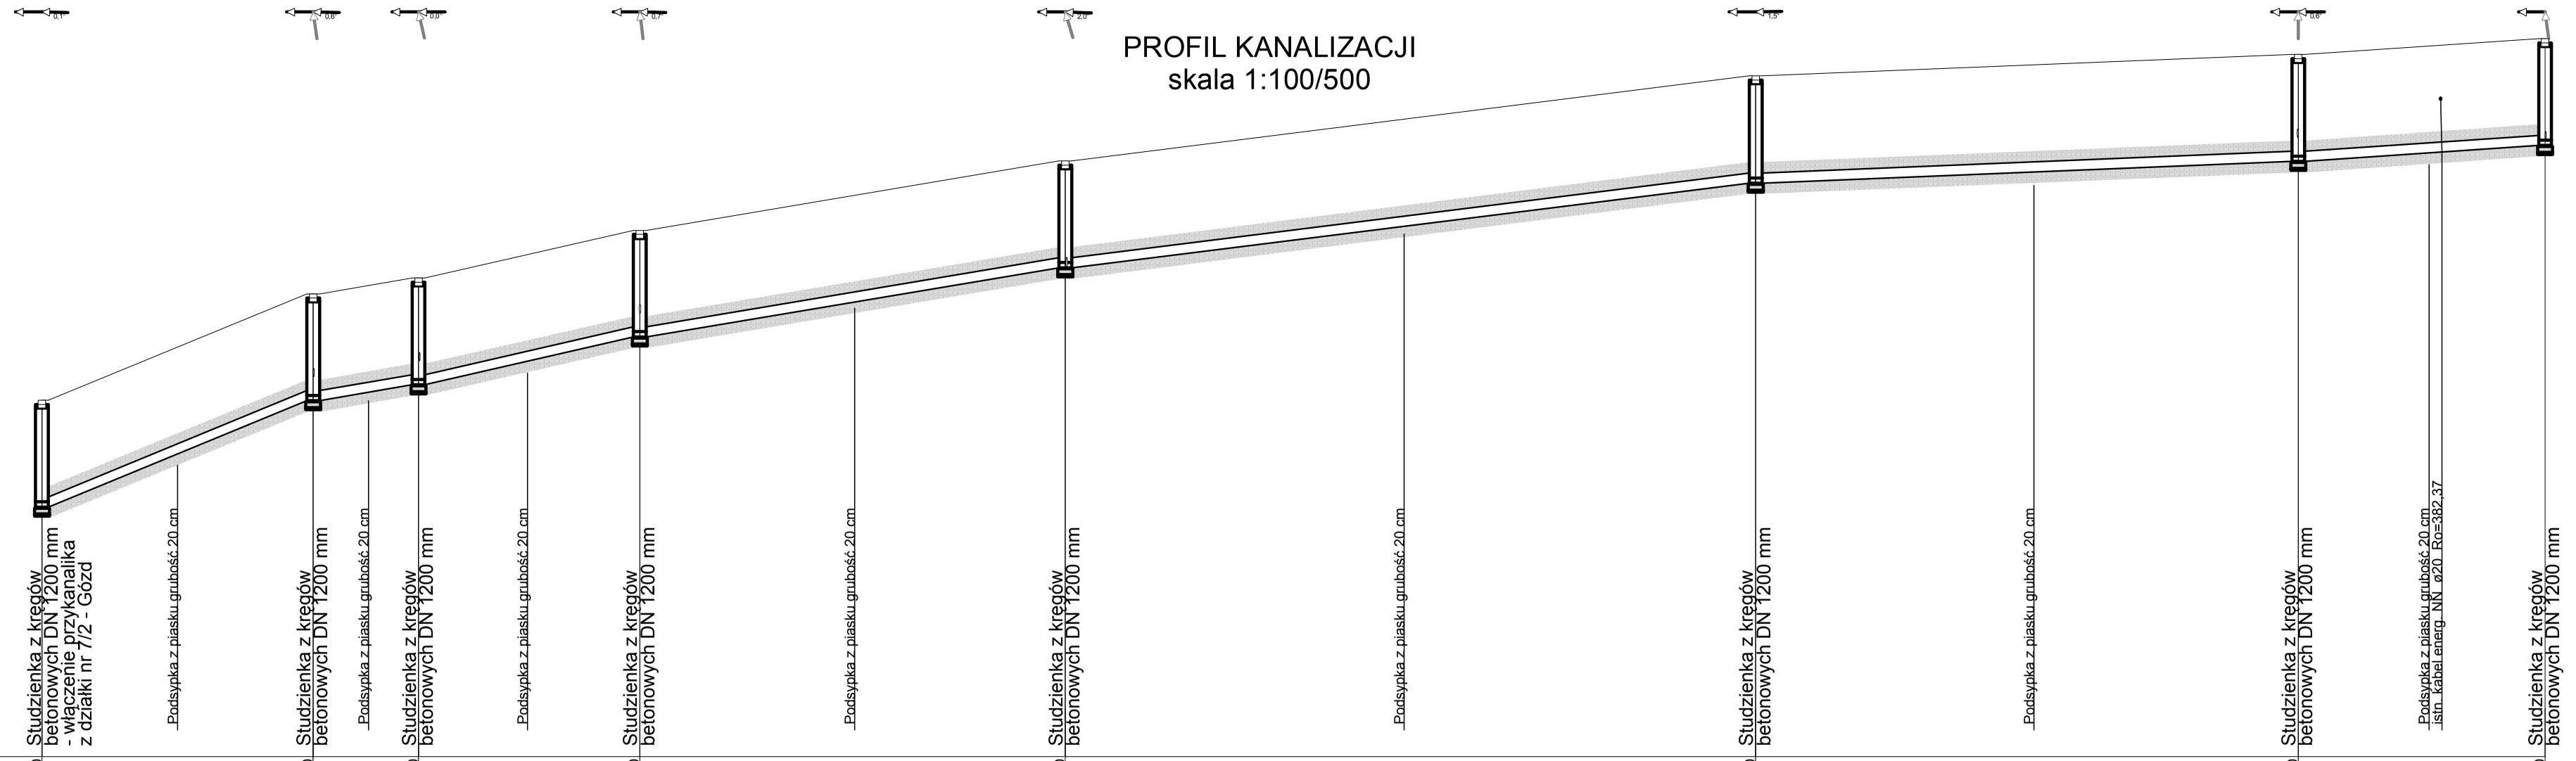

Poziom porównawczy 370,00 m n.p.m.

	G92		G93		G94		G95		G96		G97		G98		G99
Rzędna terenu projektowanego	376,70		378,70		379,00		379,90		381,20		382,80		383,20		383,50
Rzędna terenu istniejącego	376,70		378,70		379,00		379,90		381,20		382,80		383,20		383,50
Rzędna dna kanału	374,70		376,70		377,00		377,90		379,20		380,79		381,20		381,50
Zagłębienie dna kanału [m]	2,00		2,00		2,00		2,00		2,00		2,01		2,00		2,00
Średnice, materiał	PVC_T 200×5,9		PVC_T 200×5,9		PVC_T 200×5,9		PVC_T 200×5,9		PVC_T 200×5,9		PVC_T 200×5,9		PVC_T 200×5,9		PVC_T 200×5,9
Spadek		7,9 %		3,0 %		4,3 %		3,3 %		2,5 %		0,8 %		1,3 %	
Odległości [m]		25,5		9,9		20,8		40,0		64,9		51,0		23,2	
Długość trasy [m]	0,0		25,5		35,3		56,1		96,0		160,9		211,9		235,1

Inwestor: GMINA ŁĄCZNA			
Jednostka Projektowa: Pracownia Projektowo - Wykonawcza			
Adres biura: Niestachów 21, 26-021 Daleszyce woj. świętokrzyskie			Tel.: (041)302-12-81 0 661-120-720
Temat: PB KANALIZACJI SANITARNEJ W MIEJSCOWOŚCIACH ŁĄCZNA I GÓZD			Branża: Sanitarna
Treść rysunku: PROFIL KANALIZACJI G92-G99			Skala: 1:100/500
Projektował:	Józef Münnich	264/69	Data: 08.2009 r.
Sprawdził:	mgr inż. Kazimierz Bogdan	63/32/76	Nr sekcji: 144.131.194
Opracował:	mgr inż. Michał Münnich		Nr rys.: 30