PROFIL KANALIZACJI
skala 1:100/500

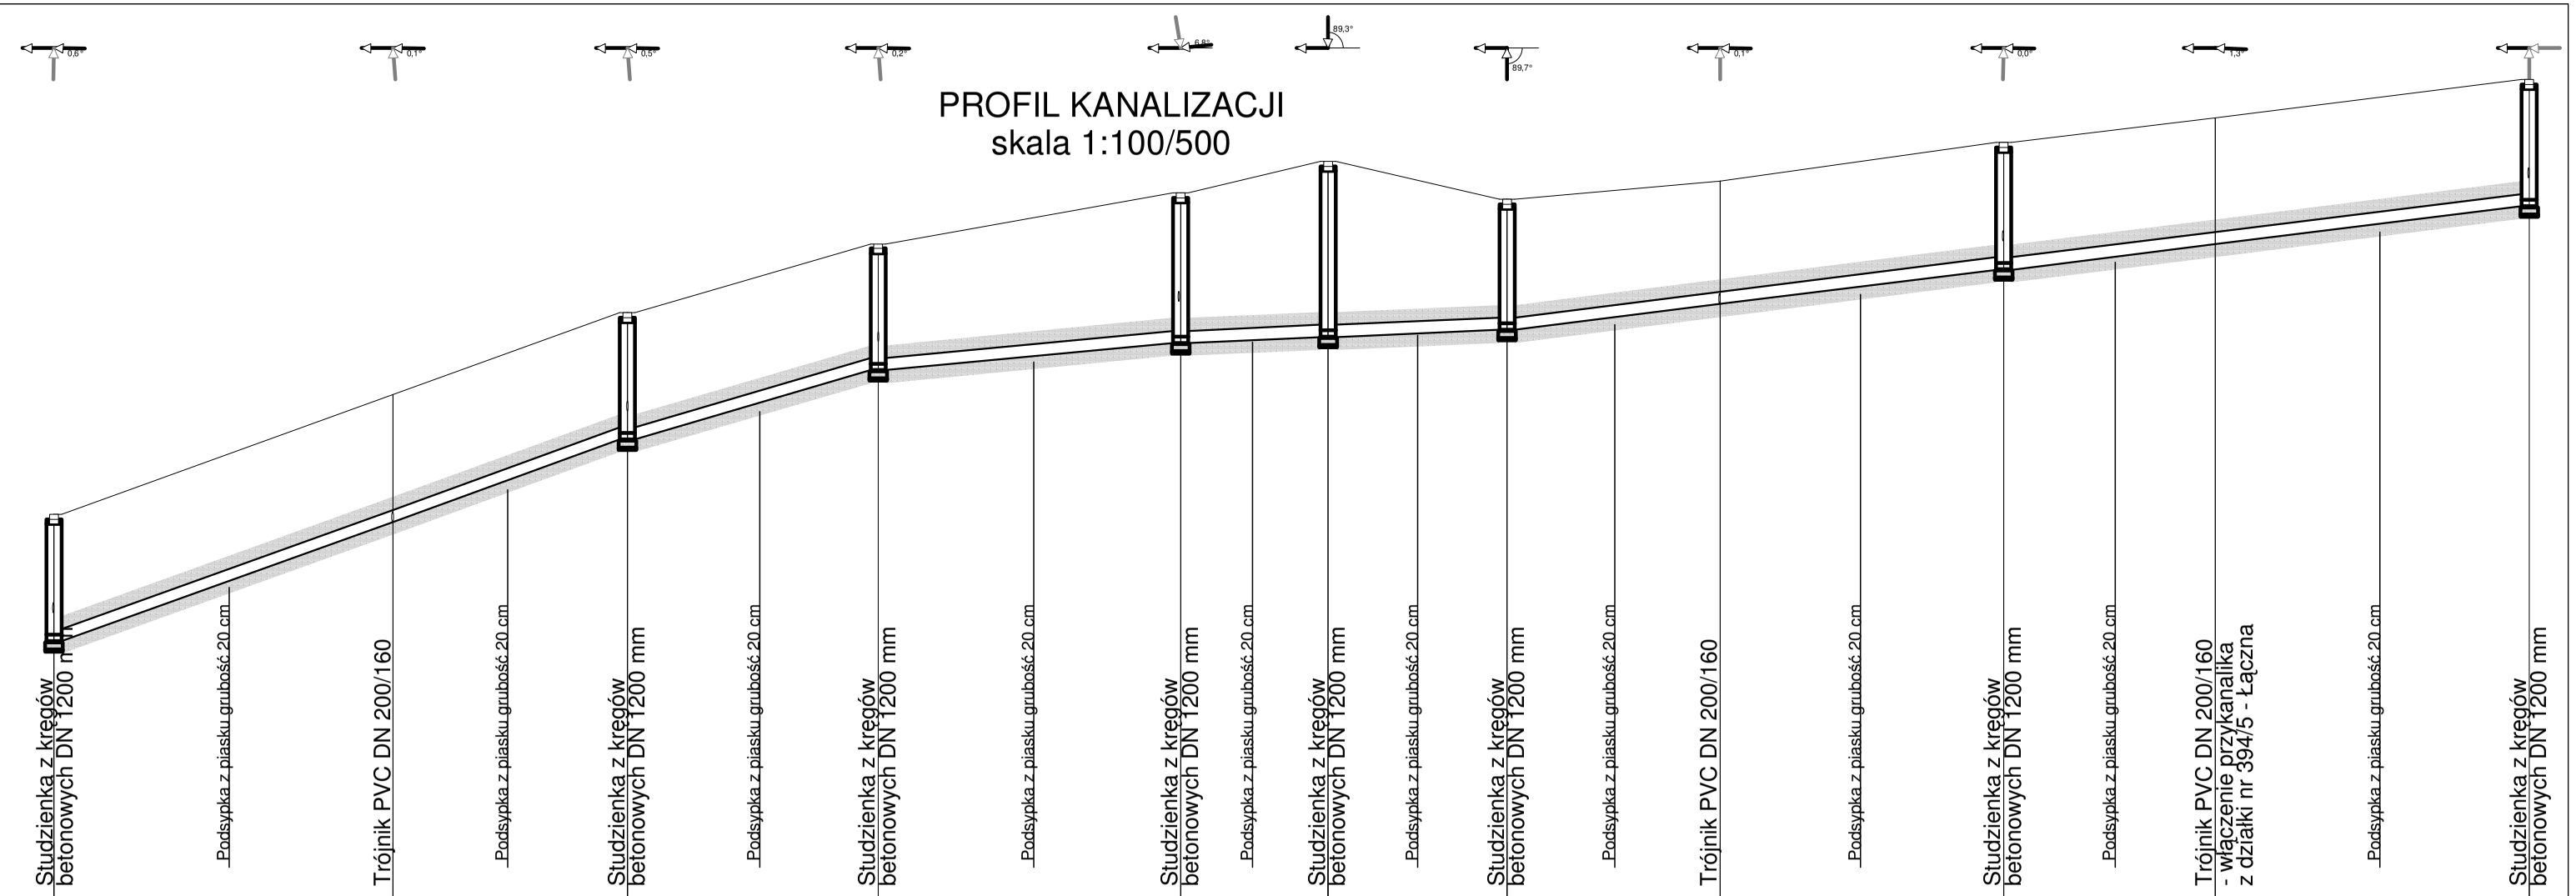

Poziom porównawczy 318,00 m n.p.m.

Rzędna terenu projektowanego	324,10	326,00	327,30	328,40	329,20	329,70	329,10	329,40	330,00	330,40	331,00
Rzędna terenu istniejącego	324,10	326,00	327,30	328,40	329,20	329,70	329,10	329,40	330,00	330,40	331,00
Rzędna dna kanału	322,10	323,99	325,30	326,40	326,83	326,92	327,03	327,44	327,99	328,40	329,00
Zagłębienie dna kanału [m]	2,00	2,01	2,00	2,00	2,37	2,78	2,07	1,96	2,01	2,00	2,00

Średnice, materiał / Spadek	PVC_T 200×5,9	PVC_T 200×5,9	PVC_T 200×5,9	PVC_T 200×5,9	PVC_T 200×5,9	PVC_T 200×5,9	PVC_T 200×5,9	PVC_T 200×5,9	PVC_T 200×5,9
	70,2 ‰	70,2 ‰	55,2 ‰	17,9 ‰	8,0 ‰	24,3 ‰	24,3 ‰	24,1 ‰	24,1 ‰
Odległości [m]	26,9	18,6	19,9	24,0	11,7	14,2	16,9	22,5	16,8	24,9
Długość trasy [m]	0,0	26,9	45,6	65,5	89,5	101,3	115,4	132,3	154,8	171,6	196,5

Ł77 Ł78 Ł79 Ł80 Ł81 Ł82 Ł83 Ł84 Ł85 Ł86 Ł87

Inwestor: GMINA ŁĄCZNA			
Jednostka Projektowa: Pracownia Projektowo - Wykonawcza			
Adres biura: Niestachów 21, 26-021 Daleszyce woj. świętokrzyskie			Tel.: (041)302-12-81 0 661-120-720
Temat: PB KANALIZACJI SANITARNEJ W MIEJSCOWOŚCIACH ŁĄCZNA I GÓZD			Branża: Sanitarna
Treść rysunku: PROFIL KANALIZACJI Ł77-Ł87			Skala: 1:100/500
Projektował:	Józef Münnich	264/69	Data: 08.2009 r.
Sprawdził:	mgr inż. Kazimierz Bogdan	63/32/76	Nr sekcji: 144.132.111
Opracował:	mgr inż. Michał Münnich		Nr rys.: 44