PROFIL KANALIZACJI
skala 1:100/500

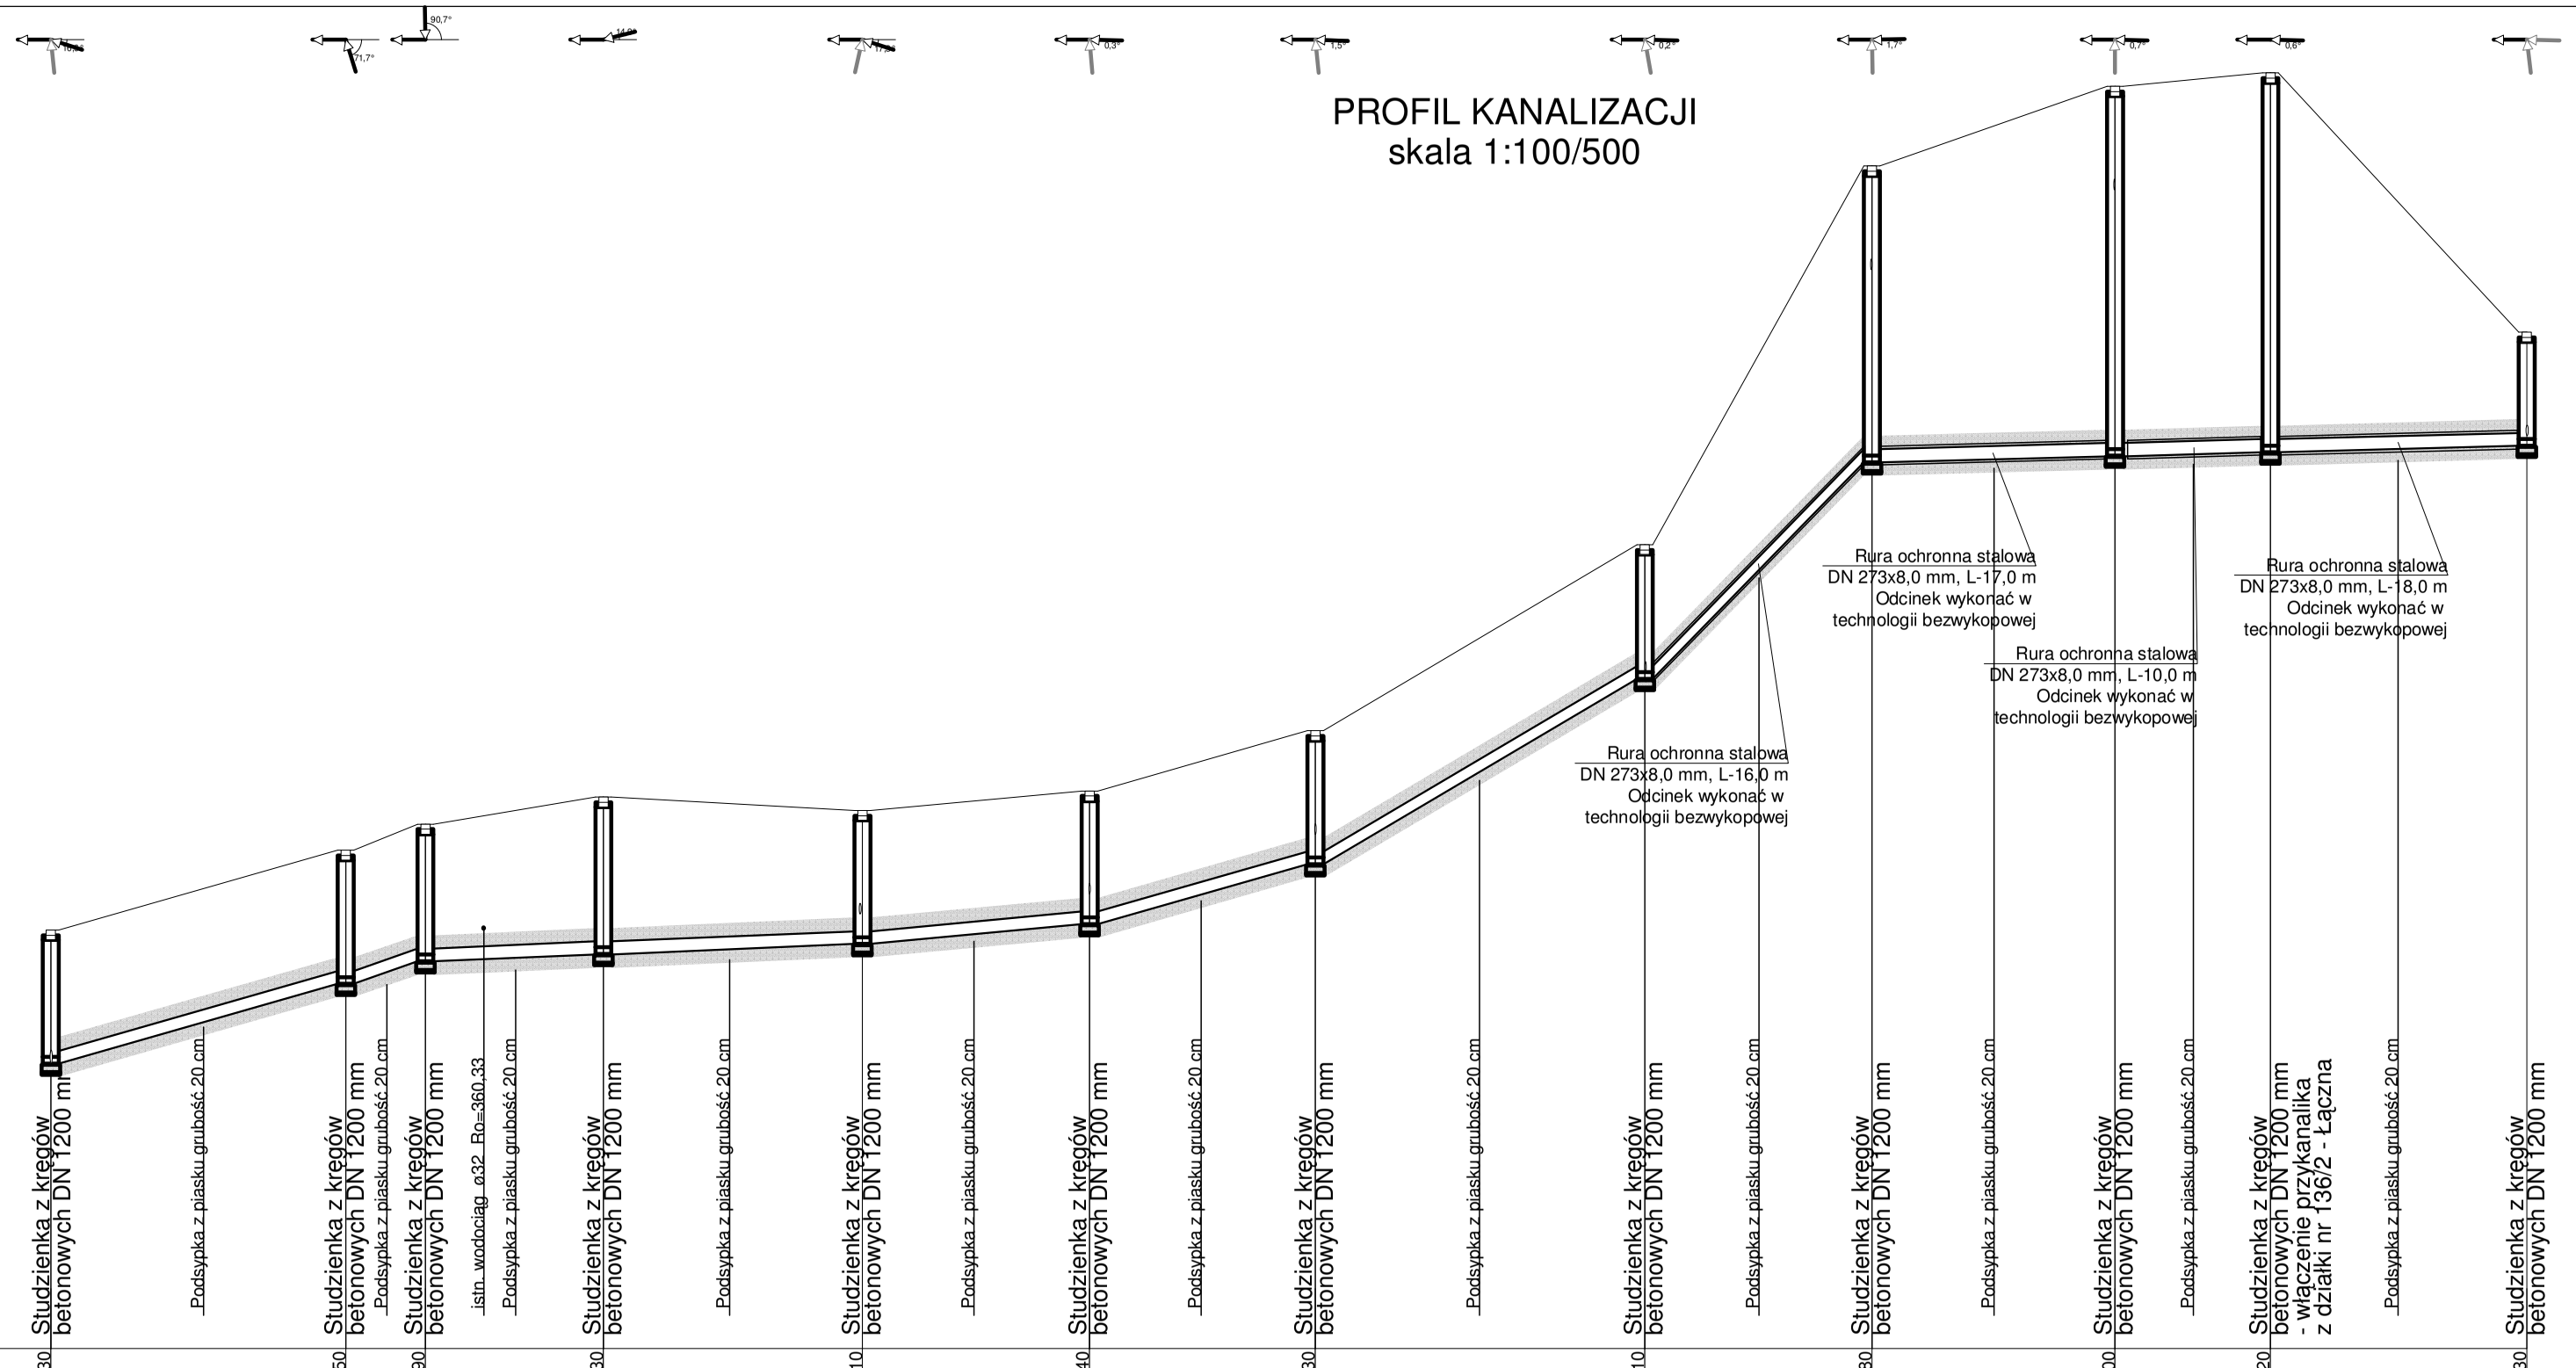

Poziom porównawczy 354,00 m n.p.m.

	Ł135	Ł138	Ł139	Ł140	Ł141	Ł142	Ł143	Ł144	Ł145	Ł146	Ł147	Ł148
Rzędna terenu projektowanego	360,30	361,50	361,90	362,30	362,10	362,40	363,30	366,10	371,80	373,00	373,20	369,30
Rzędna terenu istniejącego	360,30	361,50	361,90	362,30	362,10	362,40	363,30	366,10	371,80	373,00	373,20	369,30
Rzędna dna kanału	358,30	359,50	359,83	359,94	360,10	360,40	361,30	364,09	367,35	367,44	367,50	367,60
Zagłębienie dna kanału [m]	2,00	2,00	2,07	2,36	2,00	2,00	2,00	2,01	4,45	5,56	5,70	1,70

Średnice, materiał	PVC_T 200×5,9	PVC_T 200×5,9	PVC_T 200×5,9	PVC_T 200×5,9	PVC_T 200×5,9	PVC_T 200×5,9	PVC_T 200×5,9	PVC_T 200×5,9	PVC_T 200×5,9	PVC_T 200×5,9	PVC_T 200×5,9
Spadek	54,2 ‰	56,6 ‰	8,0 ‰	17,6 ‰	52,9 ‰	112,5 ‰	190,7 ‰	5,0 ‰			
Odległości [m]	22,2	6,0	13,4	19,5	17,1	17,0	24,8	17,1	18,3	11,7	19,3
Długość trasy [m]	0,0	22,2	28,1	41,5	61,0	78,0	95,1	119,9	137,0	155,2	167,0	186,2

Inwestor:	GMINA ŁĄCZNA		
Jednostka Projektowa:	Pracownia Projektowo - Wykonawcza		
Adres biura:	Niestachów 21, 26-021 Daleszyce woj. świętokrzyskie		Tel.: (041)302-12-81 0 661-120-720
Temat:	PB KANALIZACJI SANITARNEJ W MIEJSCOWOŚCIACH ŁĄCZNA I GÓZD		Branża: Sanitarna
Treść rysunku:	PROFIL KANALIZACJI Ł135-Ł148		Skala: 1:100/500
Projektował:	Józef Münnich	264/69	Data: 08.2009 r.
Sprawdził:	mgr inż. Kazimierz Bogdan	63/32/76	Nr tematu: 144.131.154
Opracował:	mgr inż. Michał Münnich		Nr rys.: 50