PROFIL KANALIZACJI
skala 1:100/500

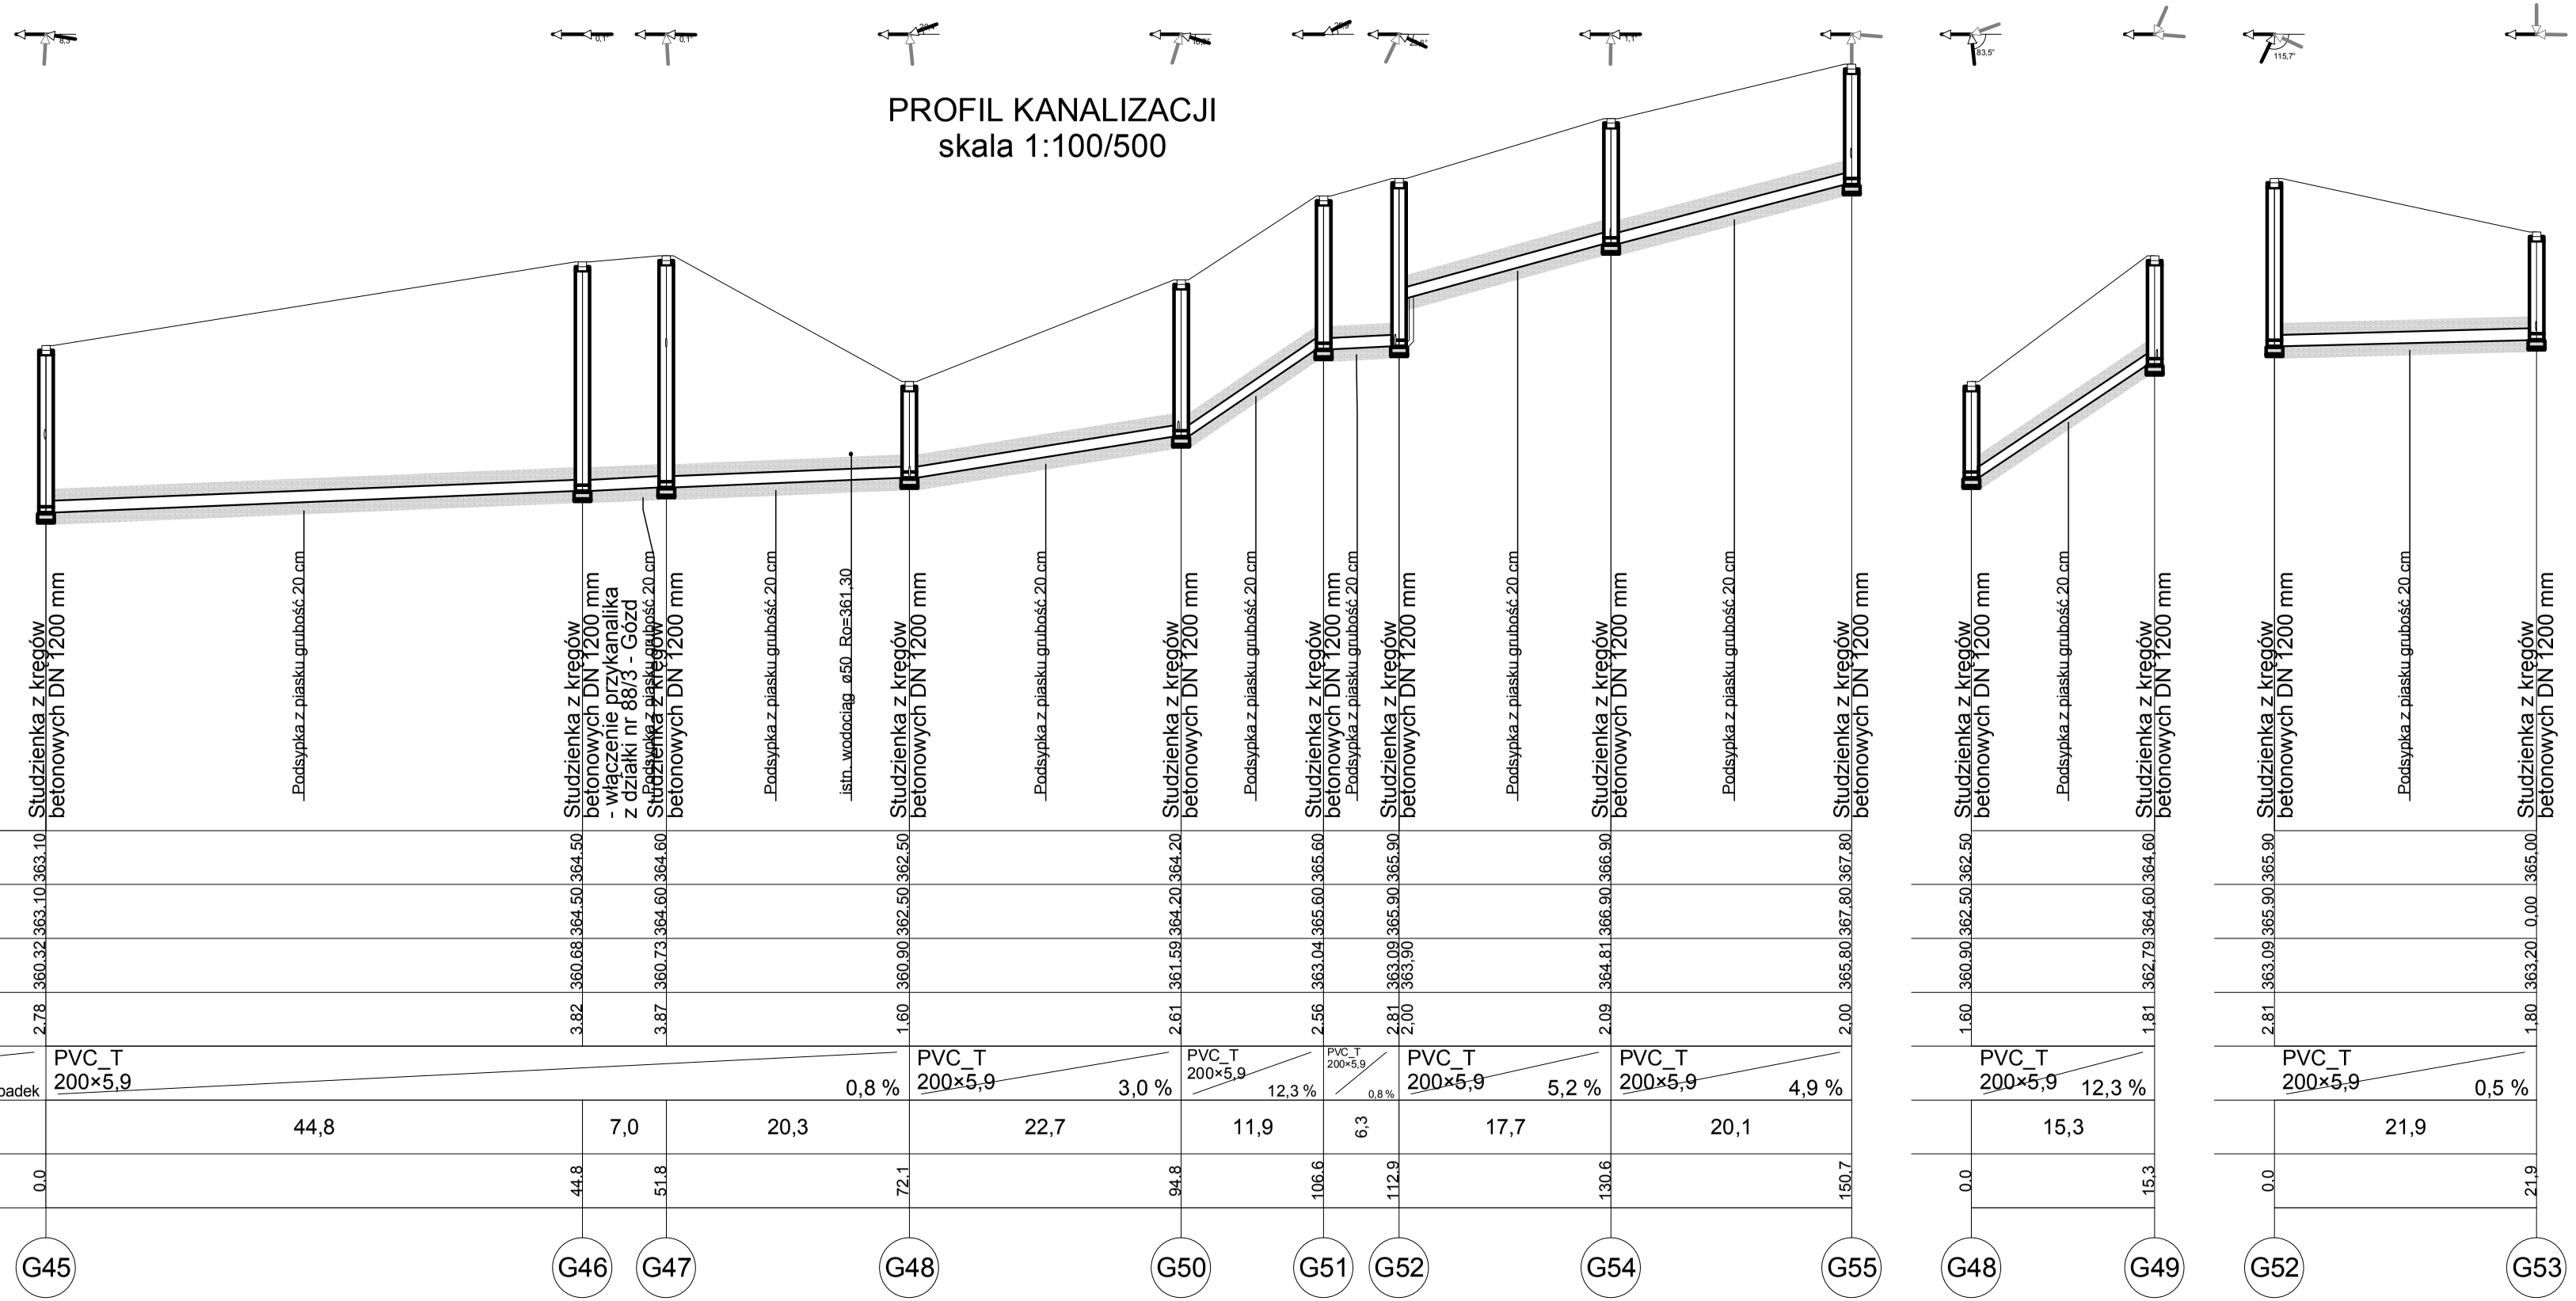

Poziom porównawczy 355,00 m n.p.m.

	G45	G46	G47	G48	G50	G51	G52	G54	G55	G48	G49	G52	G53
Rzędna terenu projektowanego	363.10	364.50	364.60	362.50	364.20	365.60	365.90	366.90	367.80	362.50	364.60	365.90	365.00
Rzędna terenu istniejącego	363.10	364.50	364.60	362.50	364.20	365.60	365.90	366.90	367.80	362.50	364.60	365.90	0.00 365.00
Rzędna dna kanału	360.32	360.68	360.73	360.90	361.59	363.04	363.09 363.90	364.81	365.80	360.90	362.79	363.09	363.20
Zagłębienie dna kanału [m]	2.78	3.82	3.87	1.60	2.61	2.56	2.81 2.00	2.09	2.00	1.60	1.81	2.81	1.80
Średnice, materiał	PVC_T 200×5,9			PVC_T 200×5,9	PVC_T 200×5,9	PVC_T 200×5,9	PVC_T 200×5,9	PVC_T 200×5,9		PVC_T 200×5,9		PVC_T 200×5,9	
Spadek			0,8 %	3,0 %	12,3 %	0,8 %	5,2 %	4,9 %		12,3 %		0,5 %	
Odległości [m]	44,8	7,0	20,3	22,7	11,9	6,3	17,7	20,1		15,3		21,9	
Długość trasy [m]	0.0	44.8	51.8	72.1	94.8	106.6	112.9	130.6	150.7	0.0	15.3	0.0	21.9

Inwestor: GMINA ŁĄCZNA			
Jednostka Projektowa: Pracownia Projektowo - Wykonawcza			
Adres biura: Niestachów 21, 26-021 Daleszyce woj. świętokrzyskie			Tel.: (041)302-12-81 0 661-120-720
Temat: PB KANALIZACJI SANITARNEJ W MIEJSCOWOŚCIACH ŁĄCZNA I GÓZD			Branża: Sanitarna
Treść rysunku: PROFIL KANALIZACJI G45-G55, G48-G49, G52-G53			Skala: 1:100/500
Projektował:	Józef Münnich	264/69	Data: 08.2009 r.
Sprawdził:	mgr inż. Kazimierz Bogdan	63/32/76	Nr sekcji: 144.131.192
Opracował:	mgr inż. Michał Münnich		Nr rys.: 25