PROFIL KANALIZACJI
skala 1:100/500

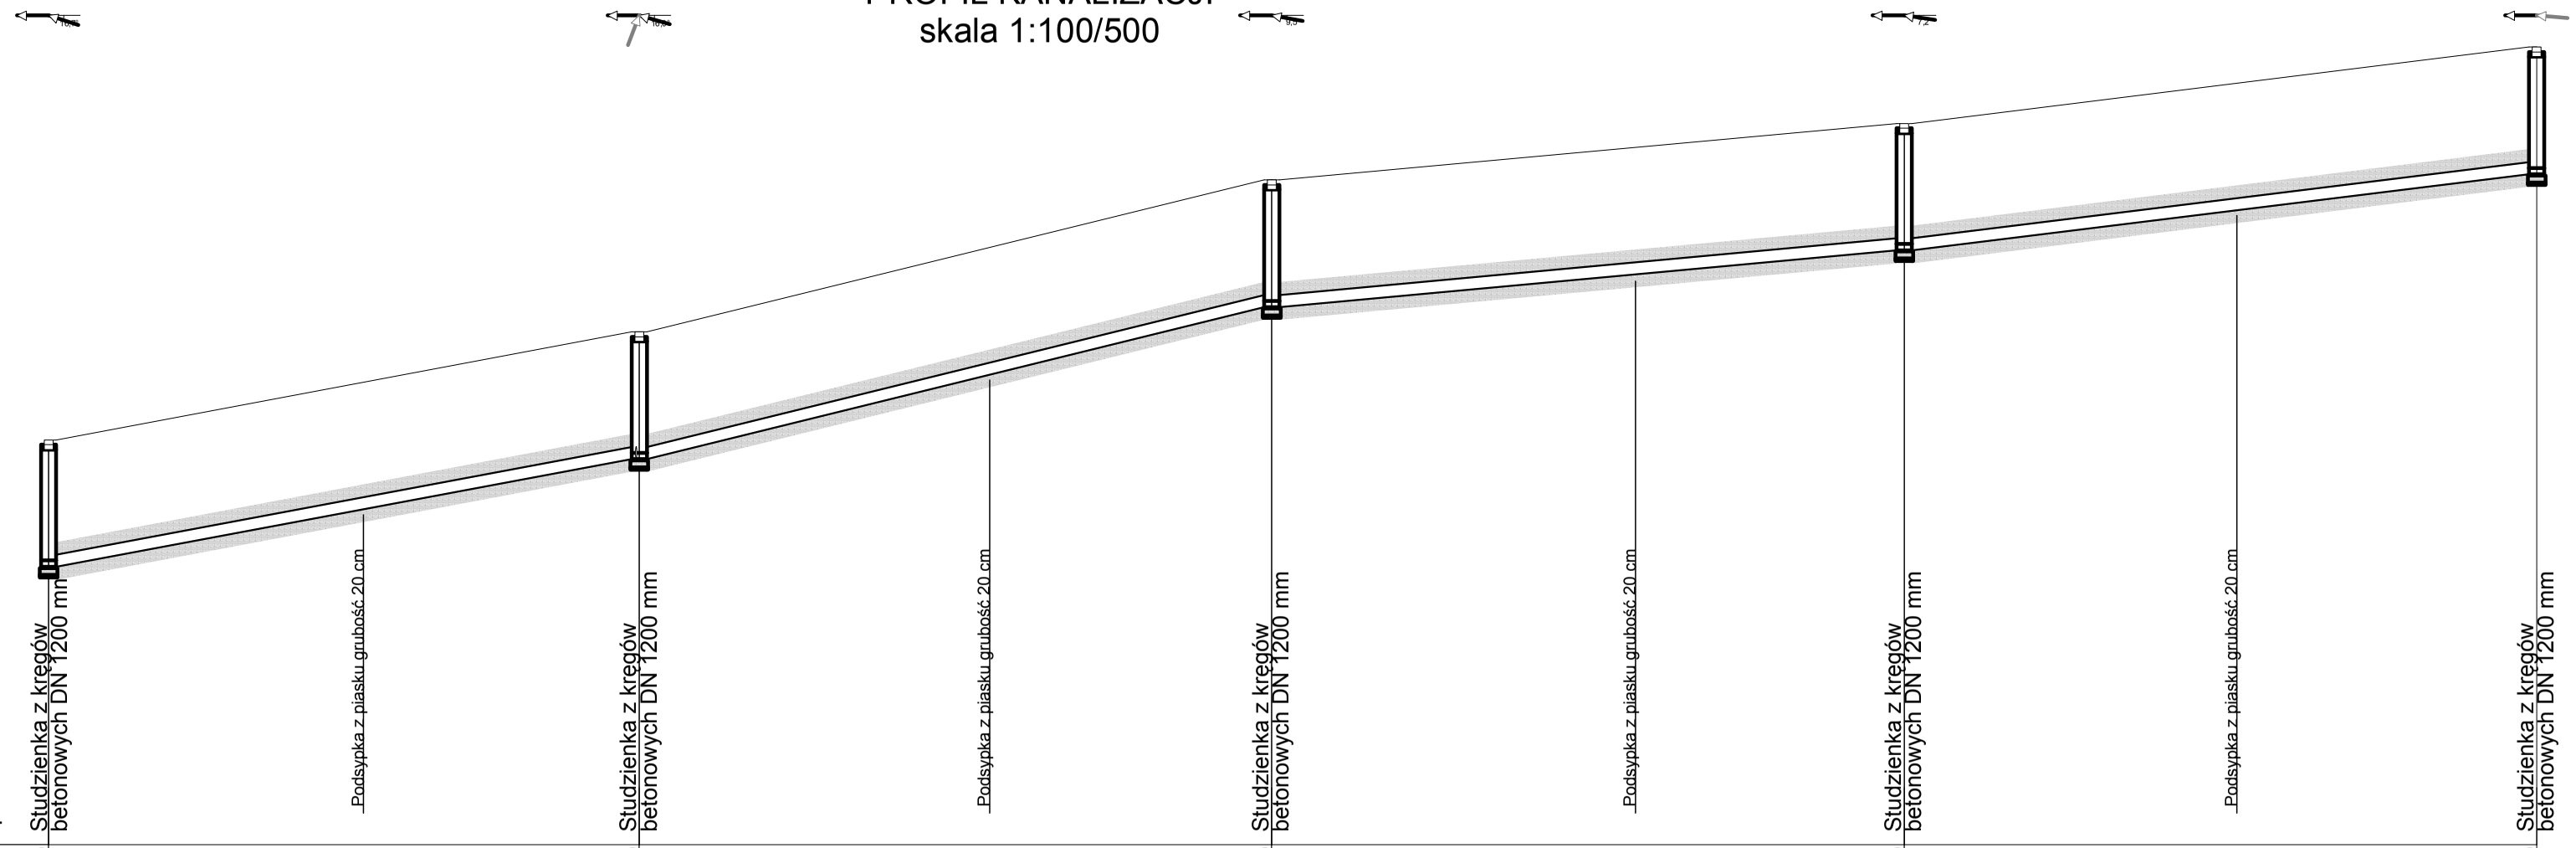

Poziom porównawczy 357,00 m n.p.m.					
Rzędna terenu projektowanego	363.40	365.10	367.50	368.40	369.60
Rzędna terenu istniejącego	363.40	365.10	367.50	368.40	369.60
Rzędna dna kanału	361.40	363.10	365.50	366.40	367.60
Zagłębienie dna kanału [m]	2.00	2.00	2.00	2.00	2.00
Średnice, materiał / Spadek	PVC_T 200×5,9 / 3,6 %	PVC_T 200×5,9 / 4,8 %	PVC_T 200×5,9 / 1,8 %	PVC_T 200×5,9 / 2,4 %	
Odległości [m]	46,7	50,0	50,0	50,0	
Długość trasy [m]	0.0	46.7	96.7	146.7	196.7
	J39	J40	J41	J42	J43

Inwestor:	GMINA ŁĄCZNA		
Jednostka Projektowa:	Pracownia Projektowo - Wykonawcza		
Adres biura:	Niestachów 21, 26-021 Daleszyce woj. świętokrzyskie		Tel.: (041)302-12-81 0 661-120-720
Temat:	PB KANALIZACJI SANITARNEJ W MIEJSCOWOŚCIACH ŁĄCZNA I GÓZD		Branża: Sanitarna
Treść rysunku:	PROFIL KANALIZACJI J39-J43		Skala: 1:100/500
Projektował:	Józef Münnich	264/69	Data: 08.2009 r.
Sprawdził:	mgr inż. Kazimierz Bogdan	63/32/76	Nr sekcji: 144.131.194
Opracował:	mgr inż. Michał Münnich		Nr rys.: 16