PROFIL RUROCIĄGU TŁOCZNEGO
skala 1:100/500

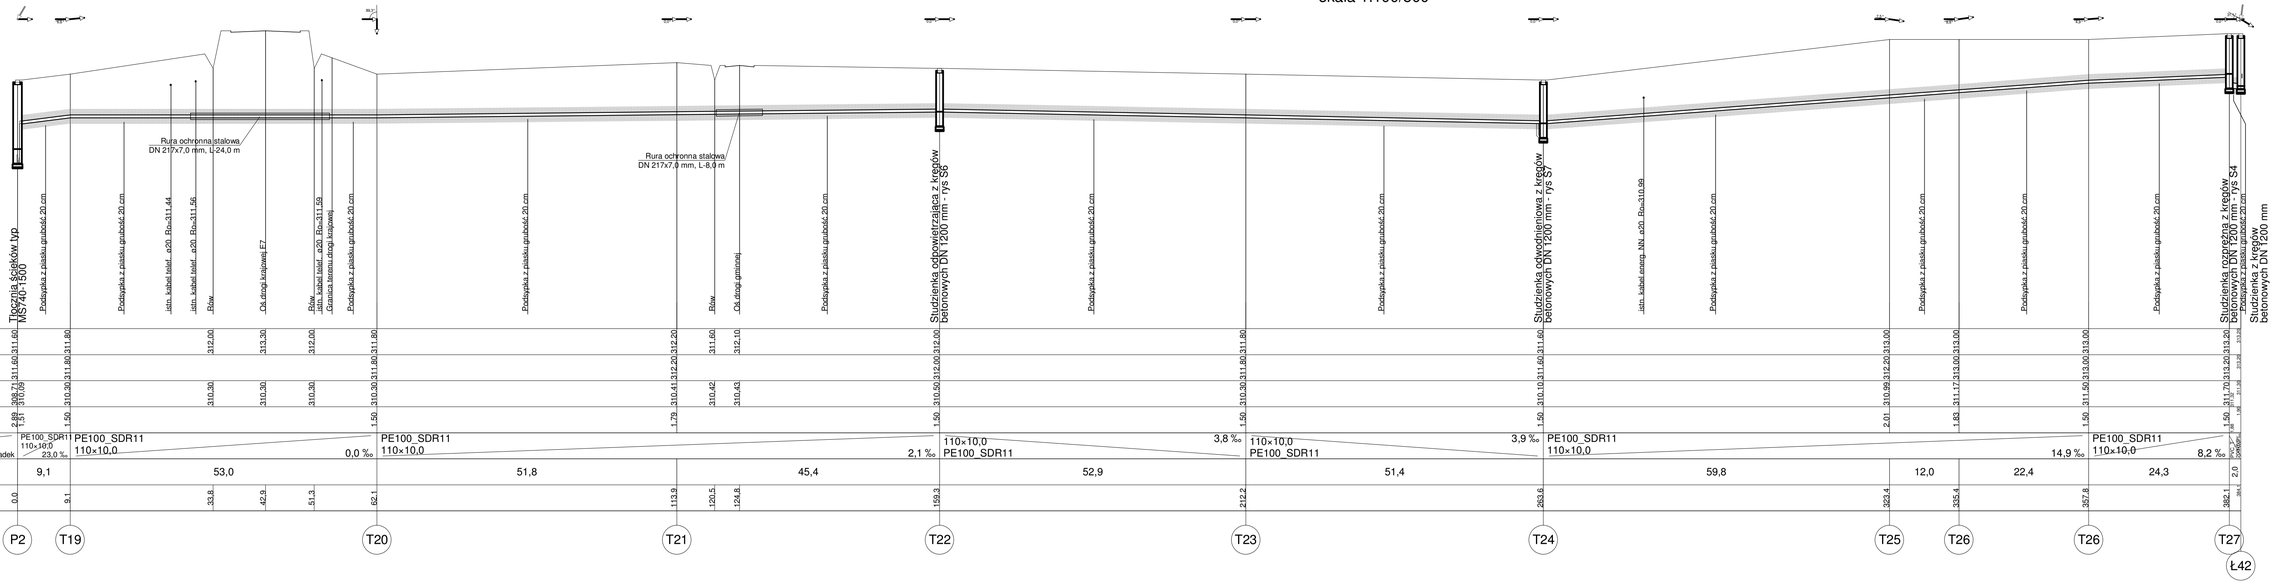

Inwestor:	GMINA ŁĄCZNA
Jednostka Projektowa:	Pracownia Projektowo - Wykonawcza
Adres biura:	Niestachów 21, 26-021 Daleszyce woj. świętokrzyskie
Tel.:	(041)302-12-81 0 661-120-720
Temat:	PB KANALIZACJI SANITARNEJ W MIEJSCOWOŚCIACH ŁĄCZNA I GÓZD
Branża:	Sanitarna
Treść rysunku:	PROFIL RUROCIĄGU TŁOCZNEGO P2-Ł42
Skala:	1:100/500
Projektował:	Józef Münnich 264/69
Data:	08.2009 r.
Sprawdził:	mgr inż. Kazimierz Bogdan 63/32/76
Nr rys.:	144.132.153
Opracował:	mgr inż. Michał Münnich
Nr rys.:	54