PROFIL KANALIZACJI
skala 1:100/500

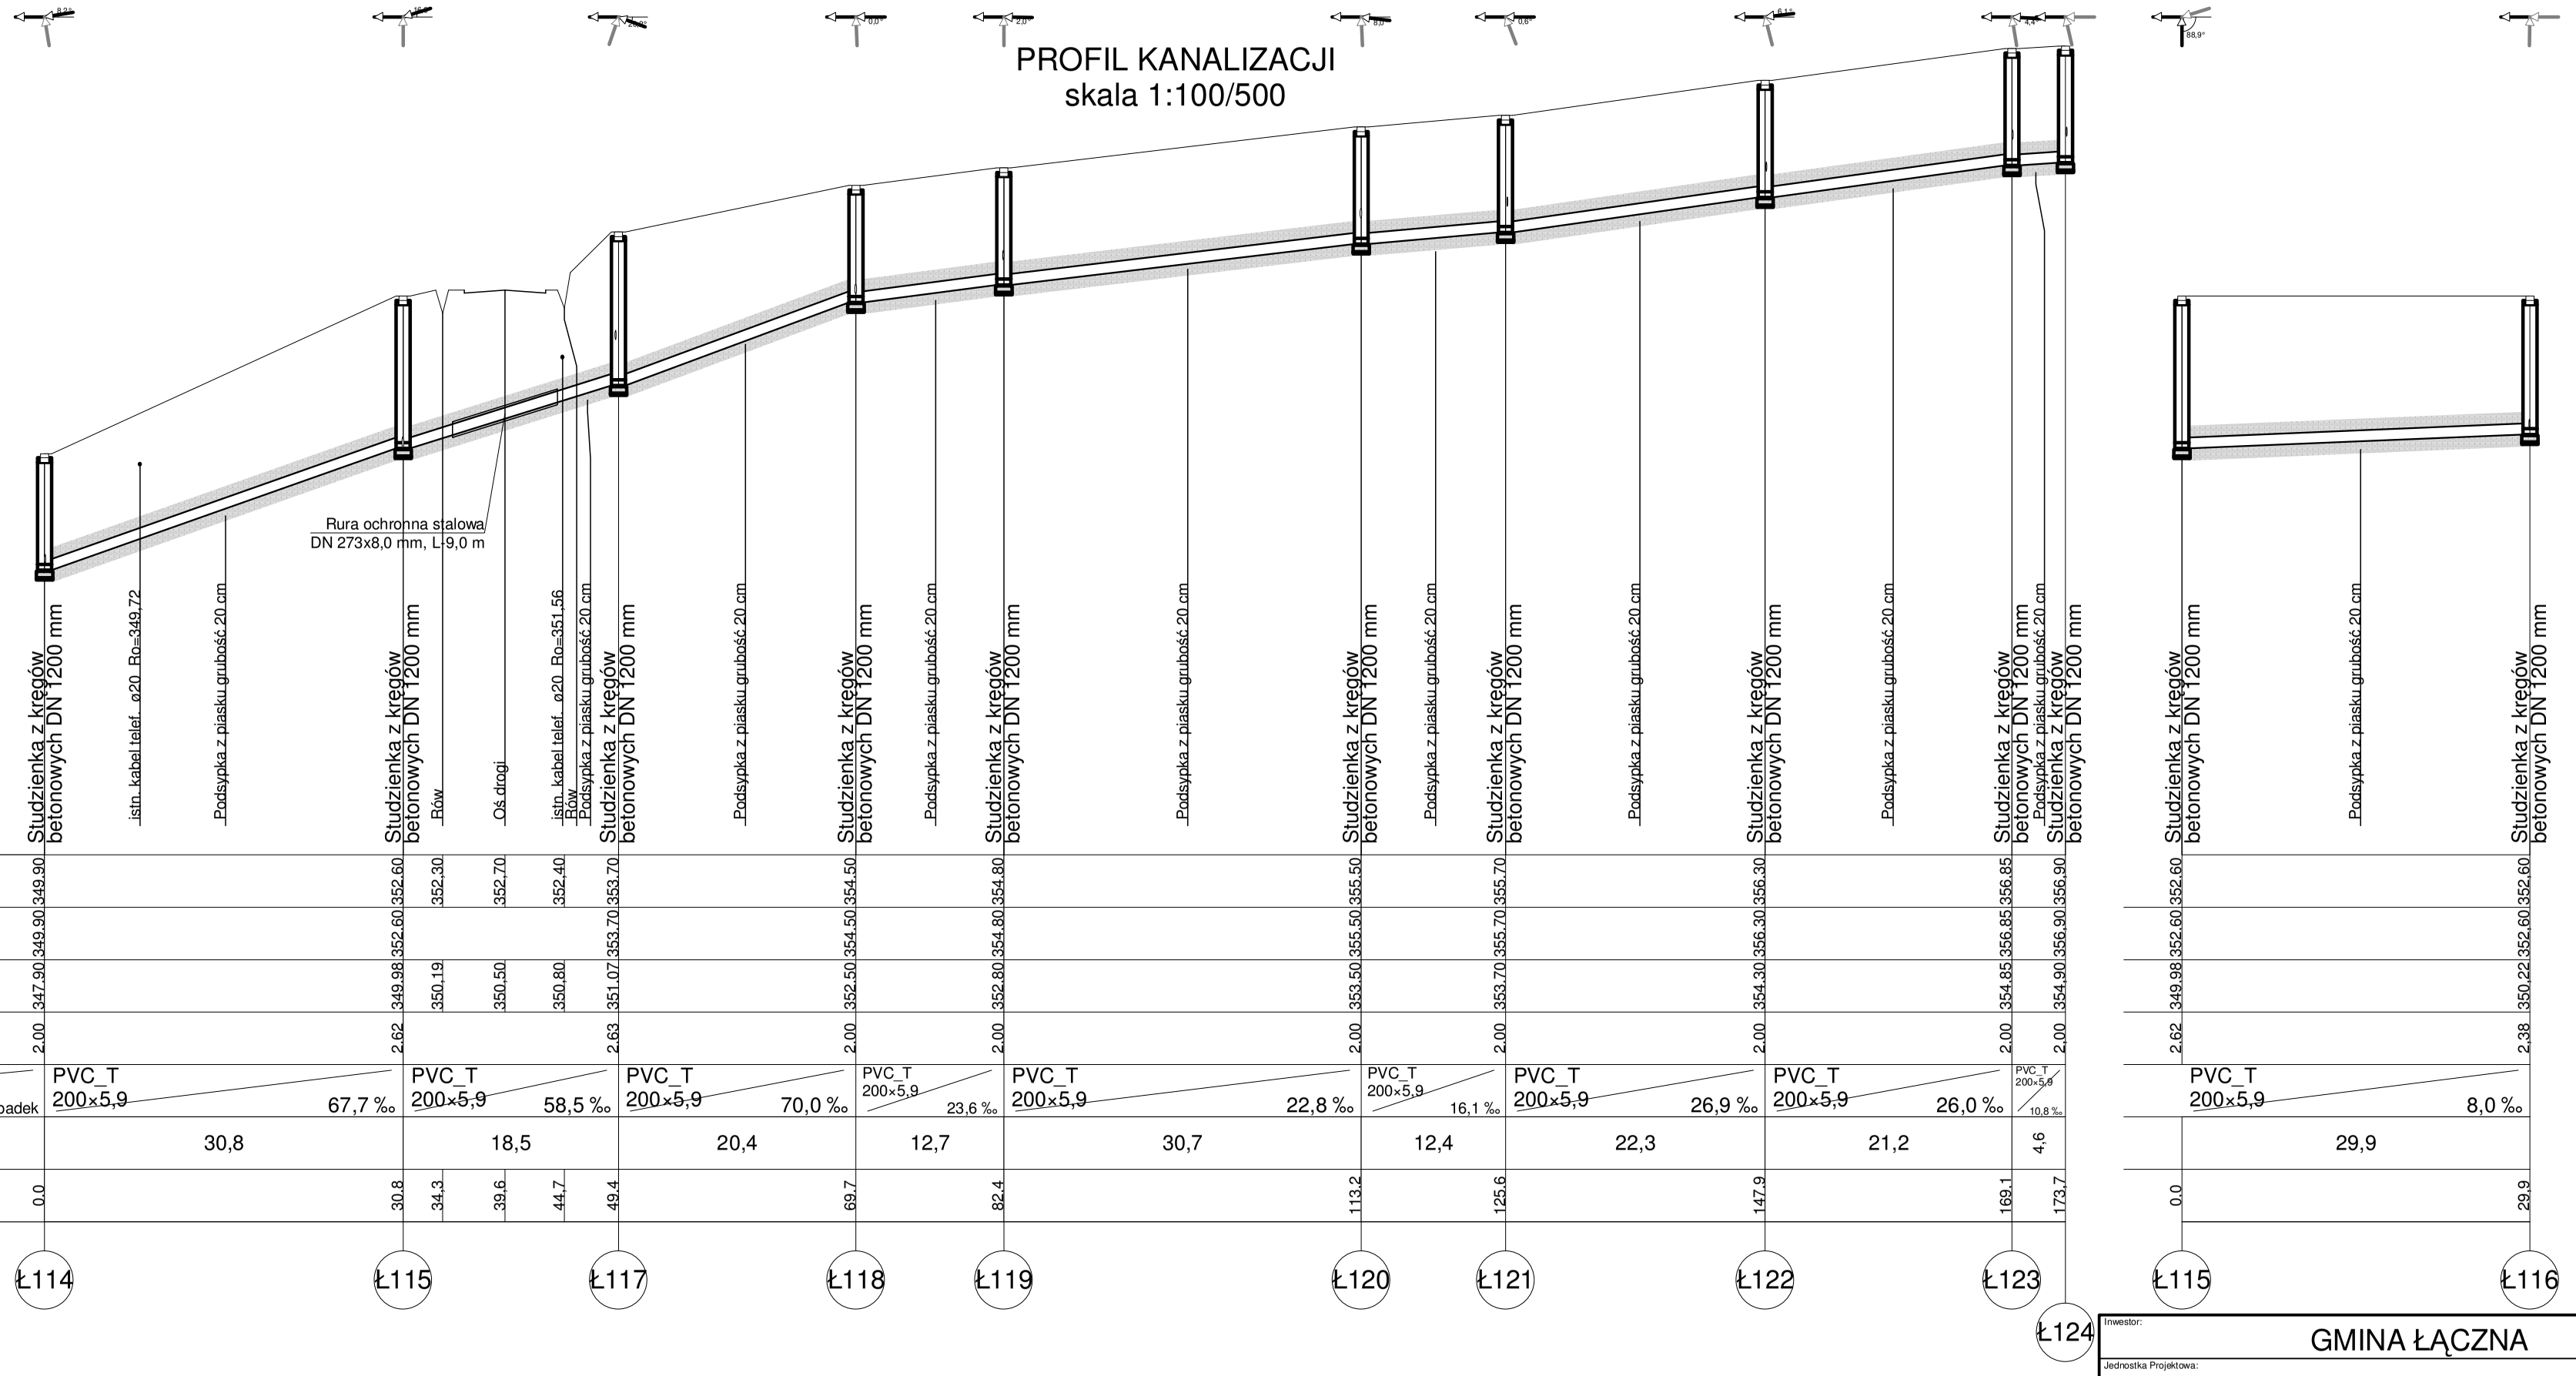

Poziom porównawczy 343,00 m n.p.m.

	Ł114	Ł115			Ł117	Ł118	Ł119		Ł120	Ł121		Ł122		Ł123	Ł124	Ł115	Ł116
Rzędna terenu projektowanego	349,90	352,60	352,30	352,70	352,40	353,70	354,50	354,80	355,50	355,70	356,30	356,30	356,85	356,85	356,90	352,60	352,60
Rzędna terenu istniejącego	349,90	352,60	352,60	352,70	352,40	353,70	354,50	354,80	355,50	355,70	356,30	356,30	356,85	356,85	356,90	352,60	352,60
Rzędna dna kanału	347,90	349,98	350,19	350,50	350,80	351,07	352,50	352,80	353,50	353,70	354,30	354,30	354,85	354,90		349,98	350,22
Zagłębienie dna kanału [m]	2,00	2,62				2,63	2,00	2,00	2,00	2,00		2,00	2,00	2,00		2,62	2,38
Średnice, materiał	PVC_T 200×5,9		PVC_T 200×5,9			PVC_T 200×5,9	PVC_T 200×5,9	PVC_T 200×5,9	PVC_T 200×5,9	PVC_T 200×5,9	PVC_T 200×5,9	PVC_T 200×5,9	PVC_T 200×5,9	PVC_T 200×5,9	PVC_T 200×5,9	PVC_T 200×5,9	
Spadek		67,7 ‰		58,5 ‰		70,0 ‰	23,6 ‰		22,8 ‰	16,1 ‰	26,9 ‰		26,0 ‰	10,8 ‰		8,0 ‰	
Odległości [m]		30,8		18,5		20,4	12,7		30,7	12,4		22,3		21,2	4,6	29,9	
Długość trasy [m]	0,0	30,8	34,3	39,6	44,7	49,4	69,7	82,4	113,2	125,6		147,9		169,1	173,7	0,0	29,9

Inwestor: GMINA ŁĄCZNA			
Jednostka Projektowa: Pracownia Projektowo - Wykonawcza			
Adres biura: Niestachów 21, 26-021 Daleszyce woj. świętokrzyskie			Tel.: (041)302-12-81 0 661-120-720
Temat: PB KANALIZACJI SANITARNEJ W MIEJSCOWOŚCIACH ŁĄCZNA I GÓZD			Branża: Sanitarna
Treść rysunku: PROFIL KANALIZACJI Ł114-Ł124, Ł115-Ł116			Skala: 1:100/500
Projektował:	Józef Münnich	264/69	Data: 08.2009 r.
Sprawdził:	mgr inż. Kazimierz Bogdan	63/32/76	Nr seliki: 144.131.152 i 154
Opracował:	mgr inż. Michał Münnich		Nr rys.: 48