


SZCZEGÓŁ ZBIORNIKA C21
wykonać analogicznie C1 i C2
SKALA 1:25

PRZEKRÓJ A-A

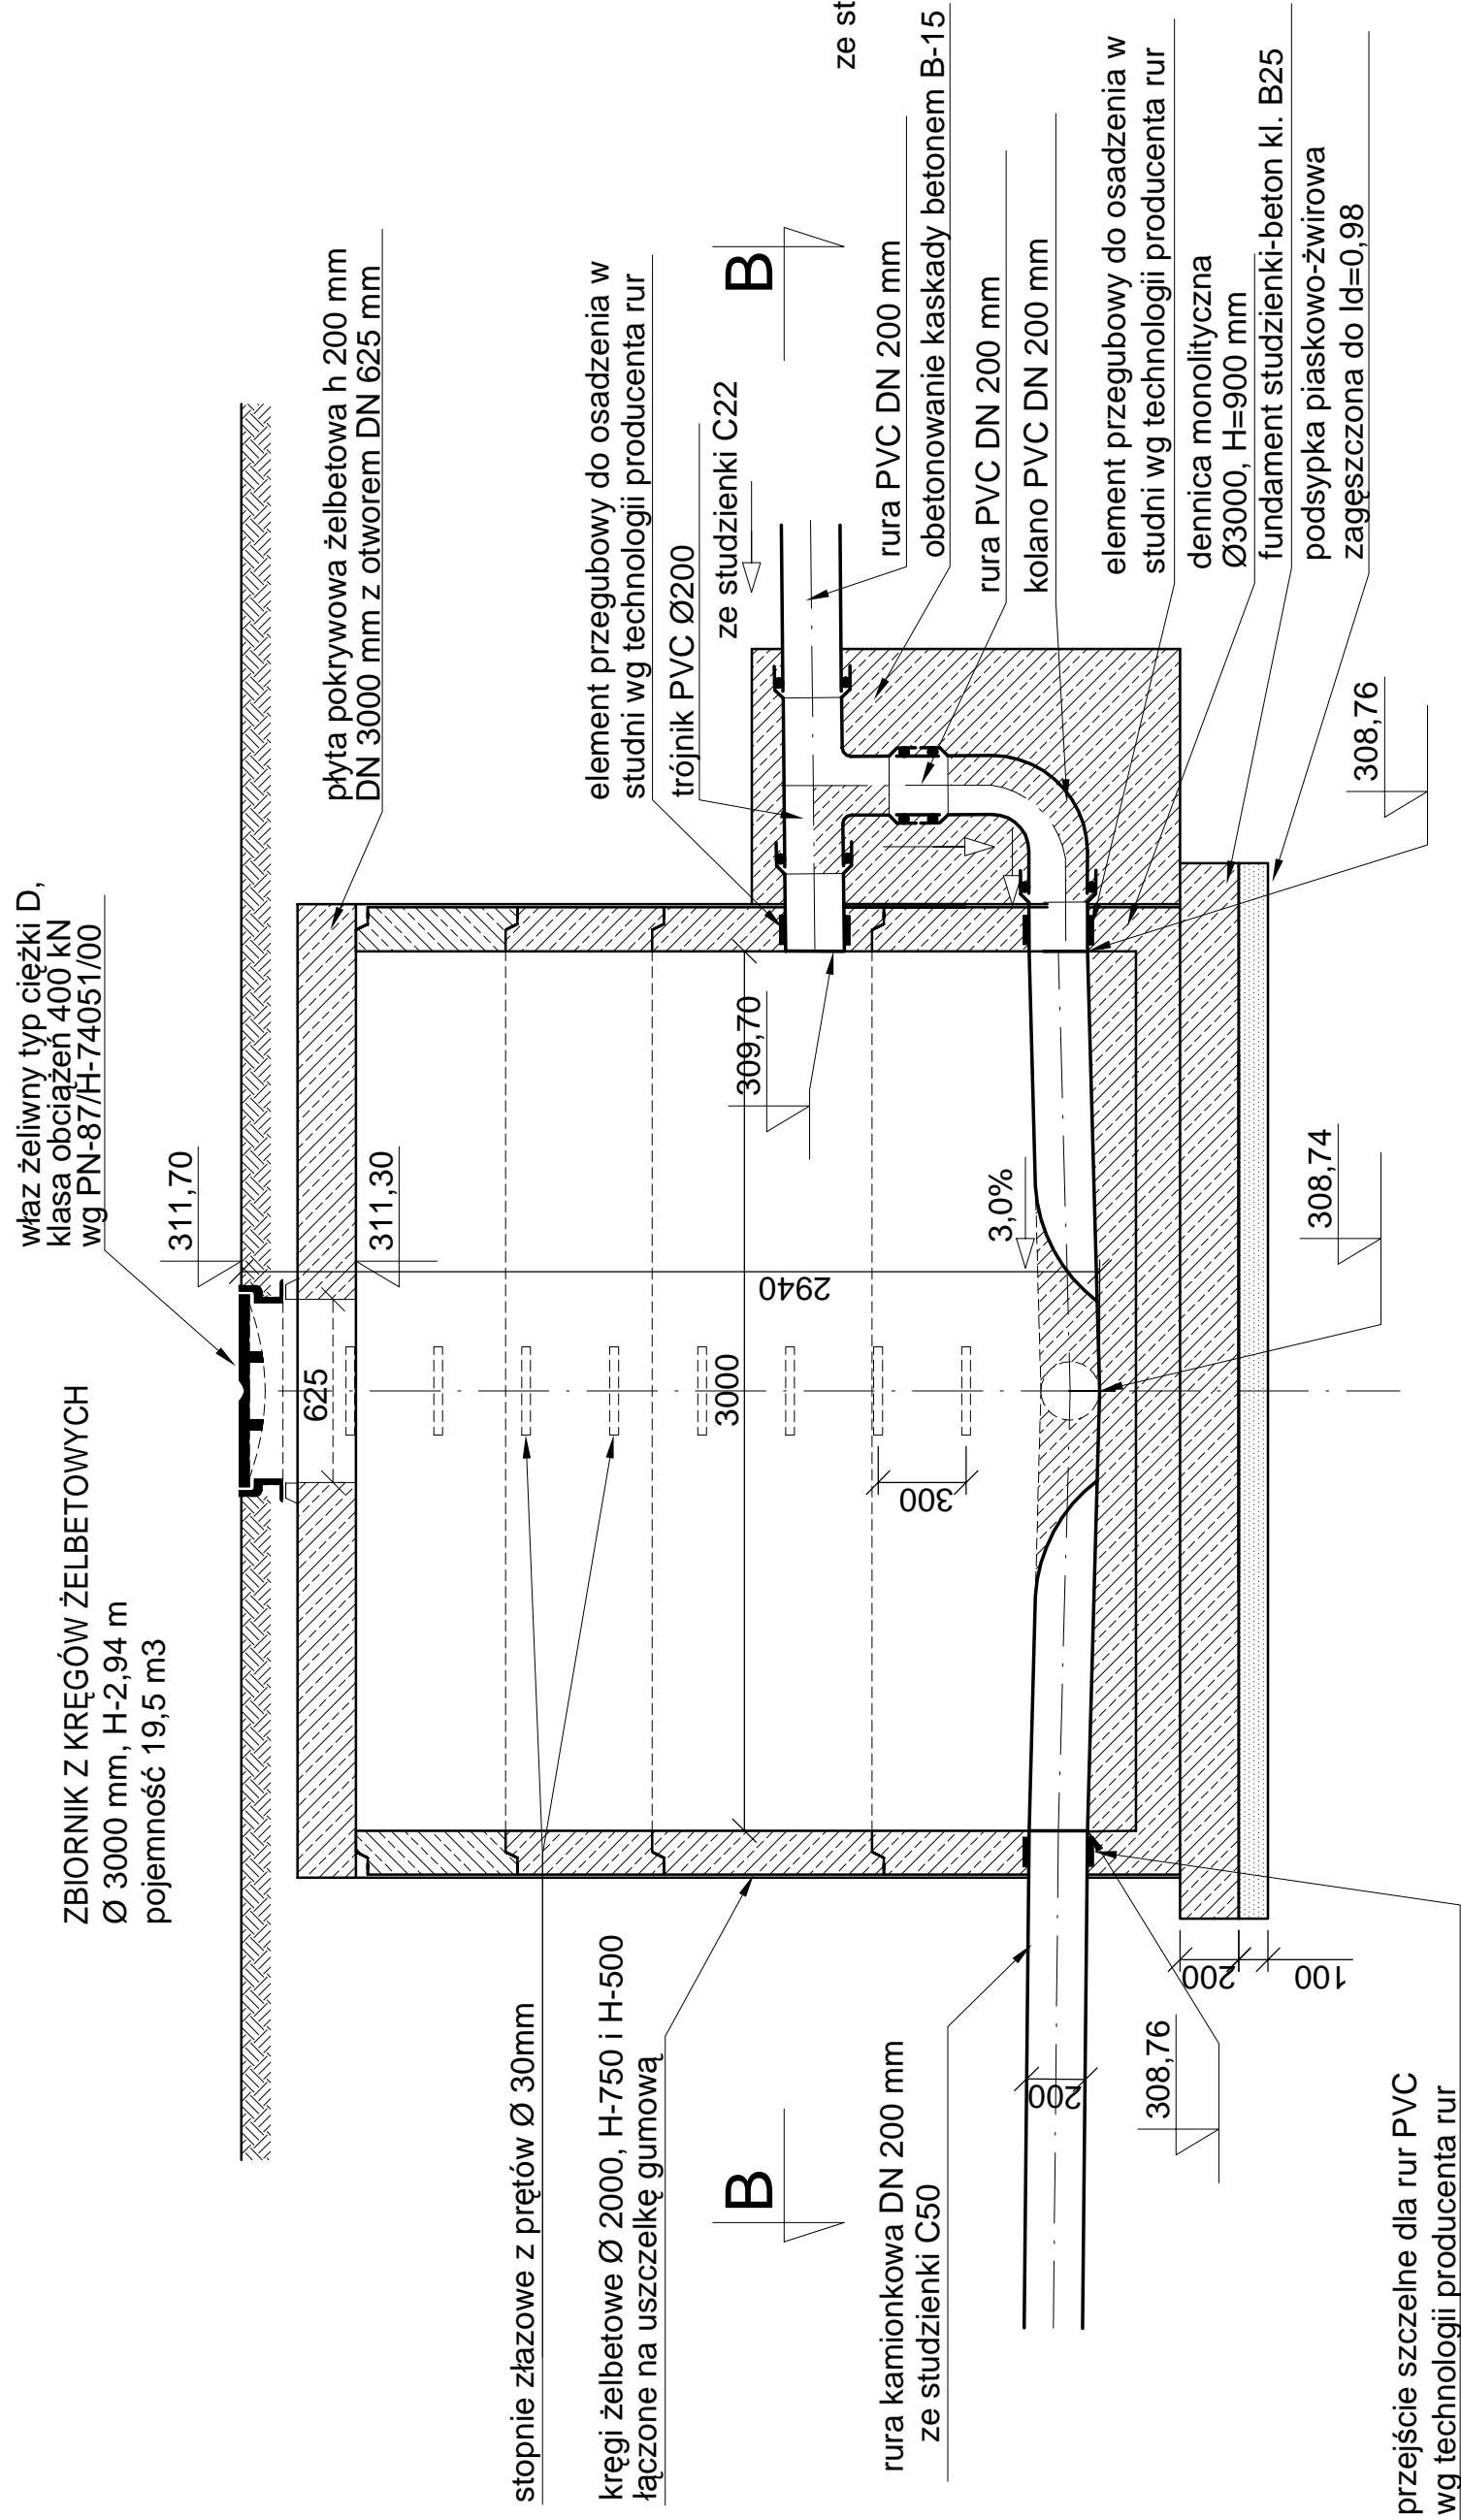

PRZEKRÓJ B-B

