
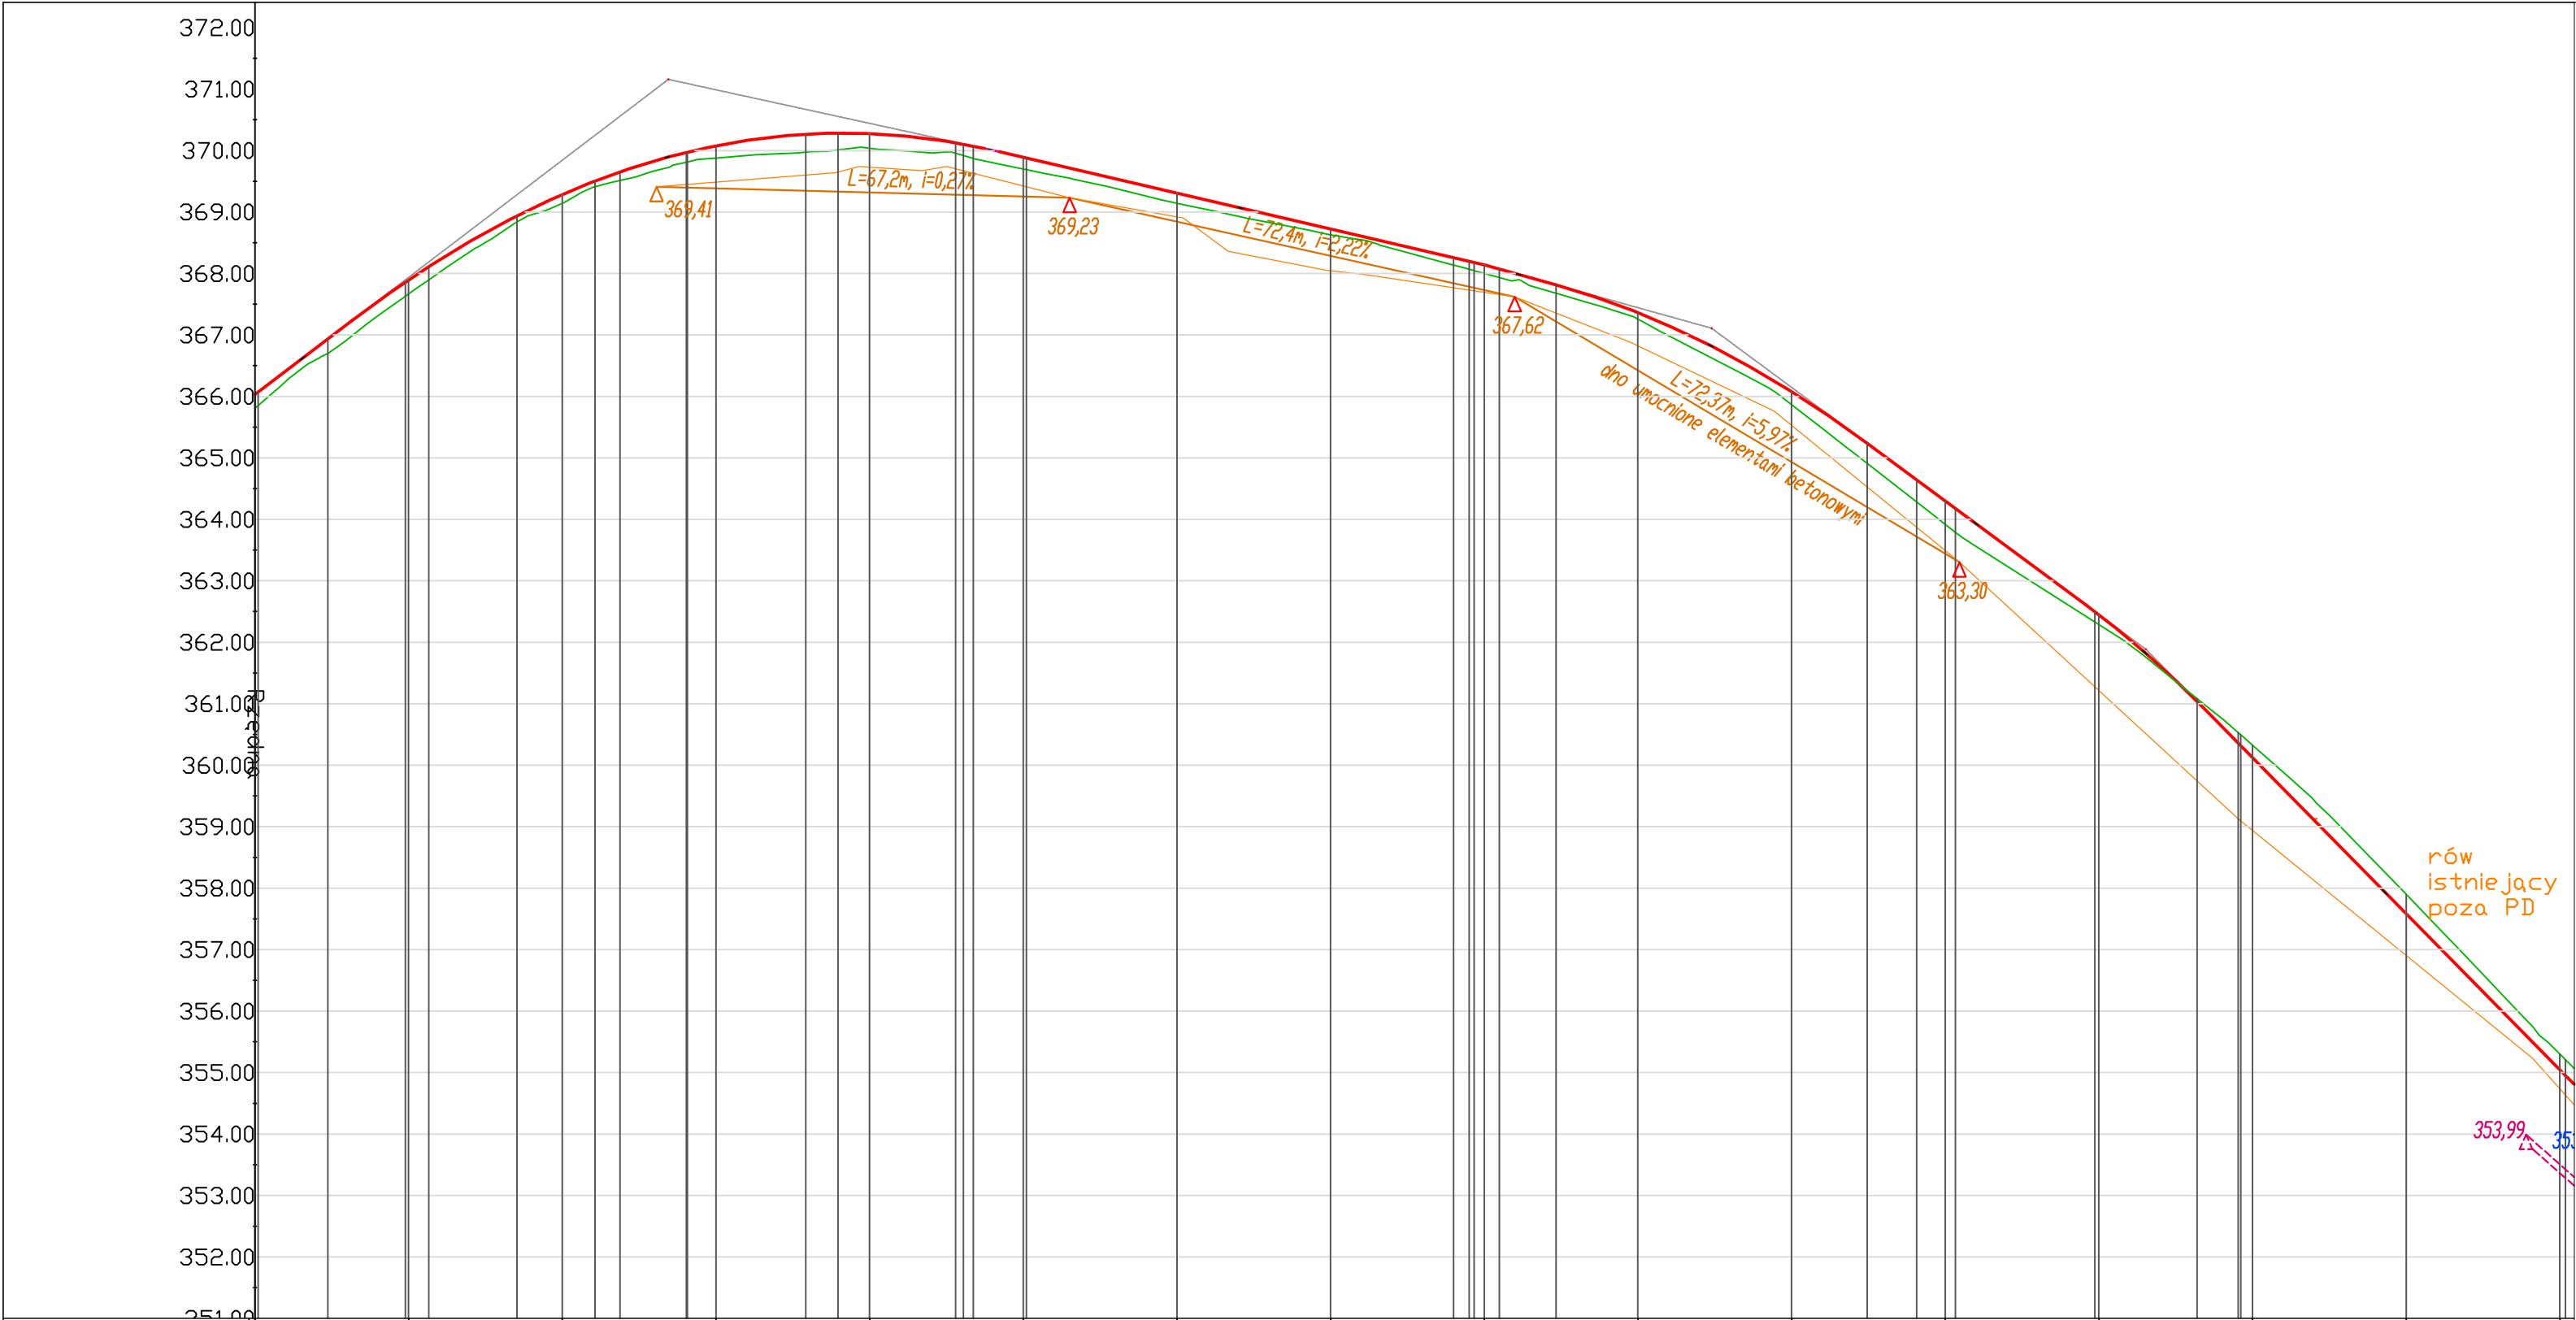


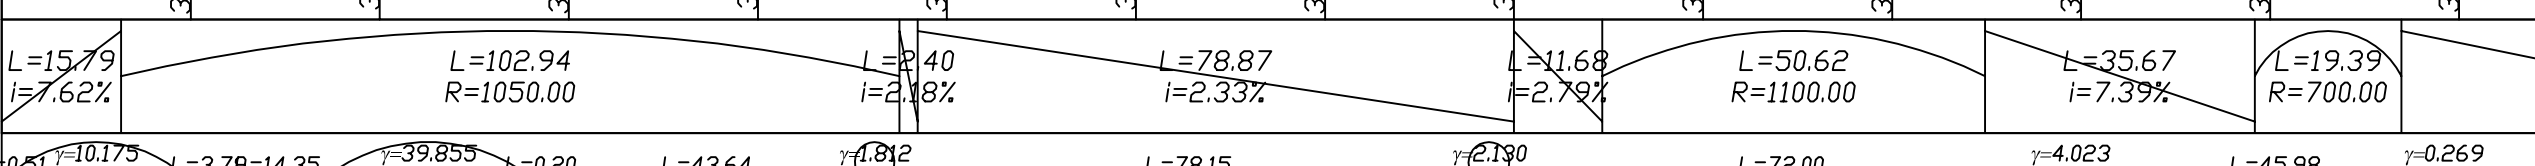

Rzędne niwelety																
Rzędne terenu																
Geometria pionowa																
Geometria pozioma																
Odległość																

LEGENDA:

- proj. niweleta drogi w osi
- istniejący rów po stronie lewej
- projektowany rów po stronie lewej
- istniejący rów po stronie lewej poza pasem drogowym
- istniejący rów po stronie prawej
- projektowany rów po stronie prawej
- istniejący teren
- projektowany drenaż

ZARZĄDZANIE I DORADZTWO
BUDOWNICTWO LĄDOWE
mgr inż Andrzej Klecha
Mielec, ul. Orzeszkowej 14
tel. (017) 773 50 81
e-mail: aklecha@powiat.mielec.pl

Przedmiot: DOKUMNETACJA WYKONAWCZA
„Przebudowa drogi gminnej Nr 1516004 Klonów
- Budy na długości 1576,03 m ”.

Nazwa opracowania. Skala
Profil podłużny . Skala 1:100/1000

Branża	Projektował	Opracowała
Drogowa	mgr inż. A. Klecha nr upr. PDK/0046/POOD/04	mgr inż. E. Witek
Data wykonania; Lipiec 2013r		