

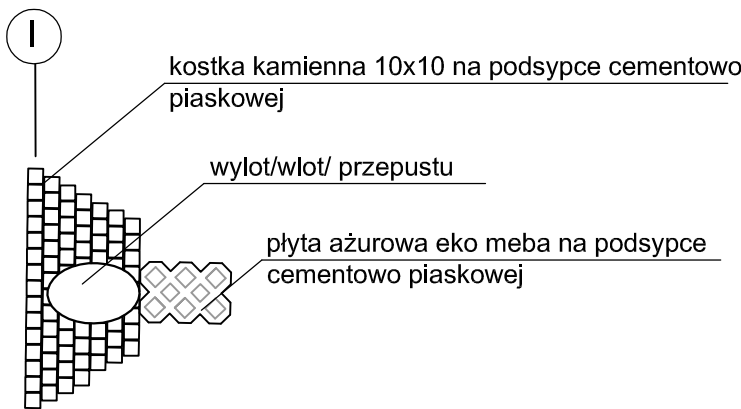



Szczegół zjazdu indywidualnego
o nawierzchni z kruszywa łamanego

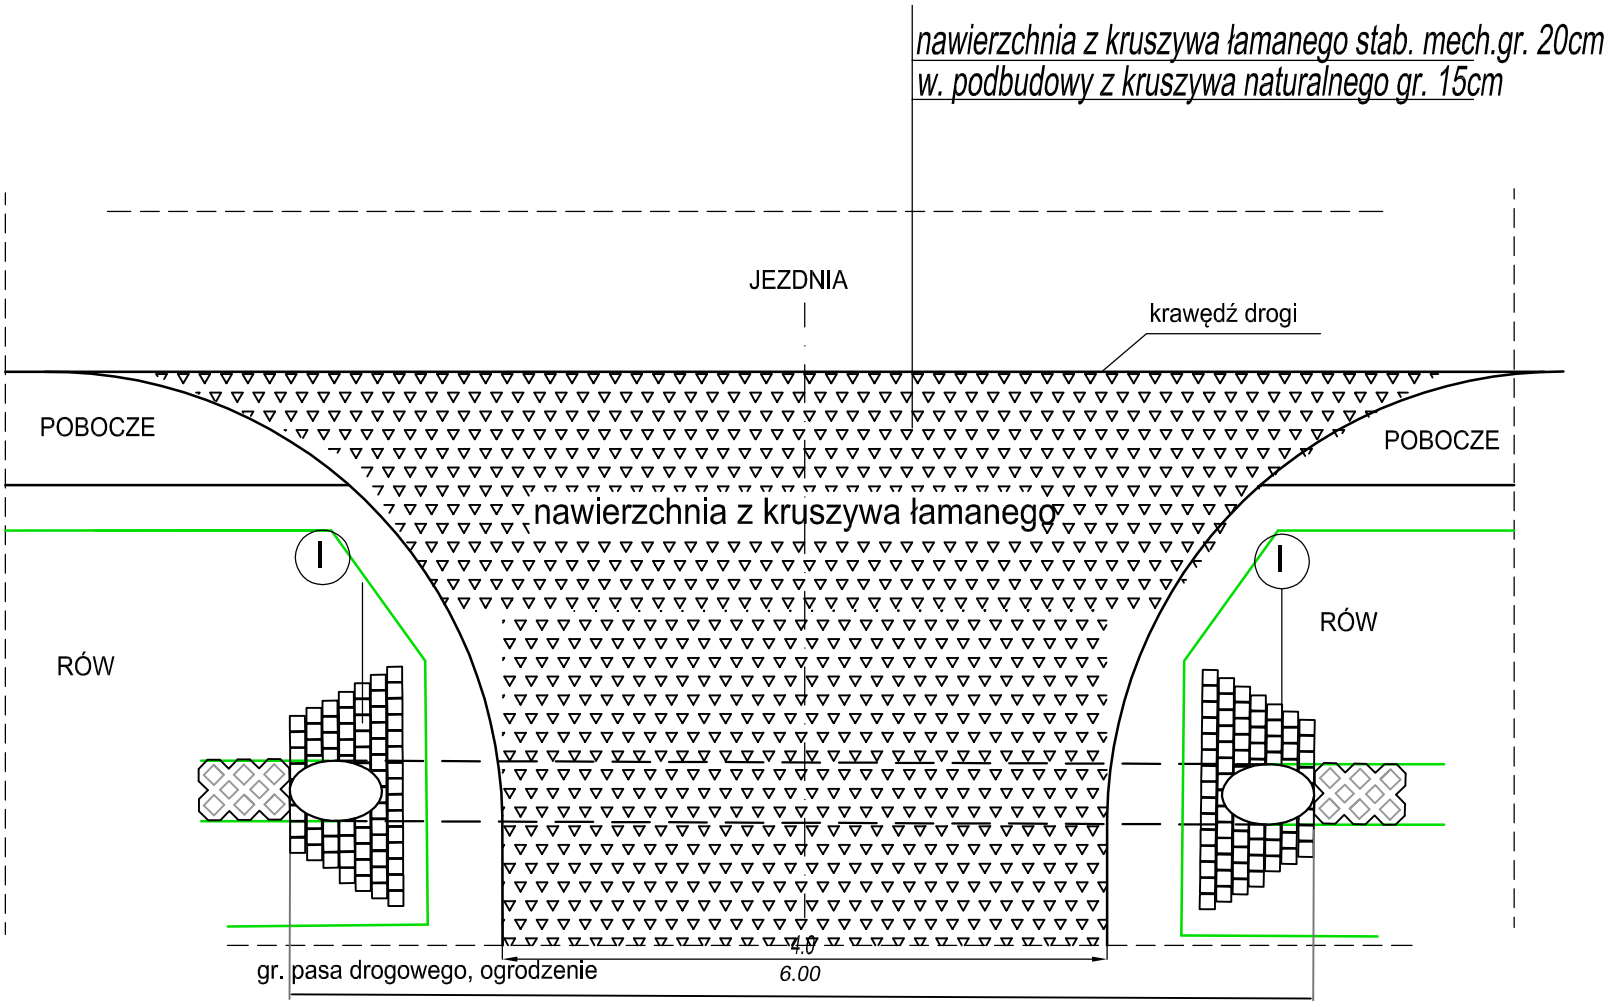

PRZEKRÓJ NA POSZERZENIACH I PRZEKOPACH

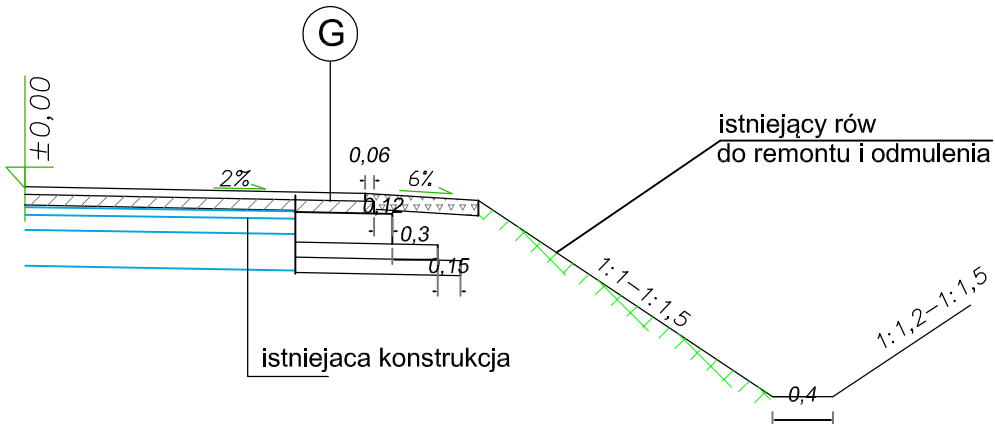

Przekrój podłużny przepustu pod zjazdem z rur PEHD ze skosami 1 : 1 bez murków czołowych

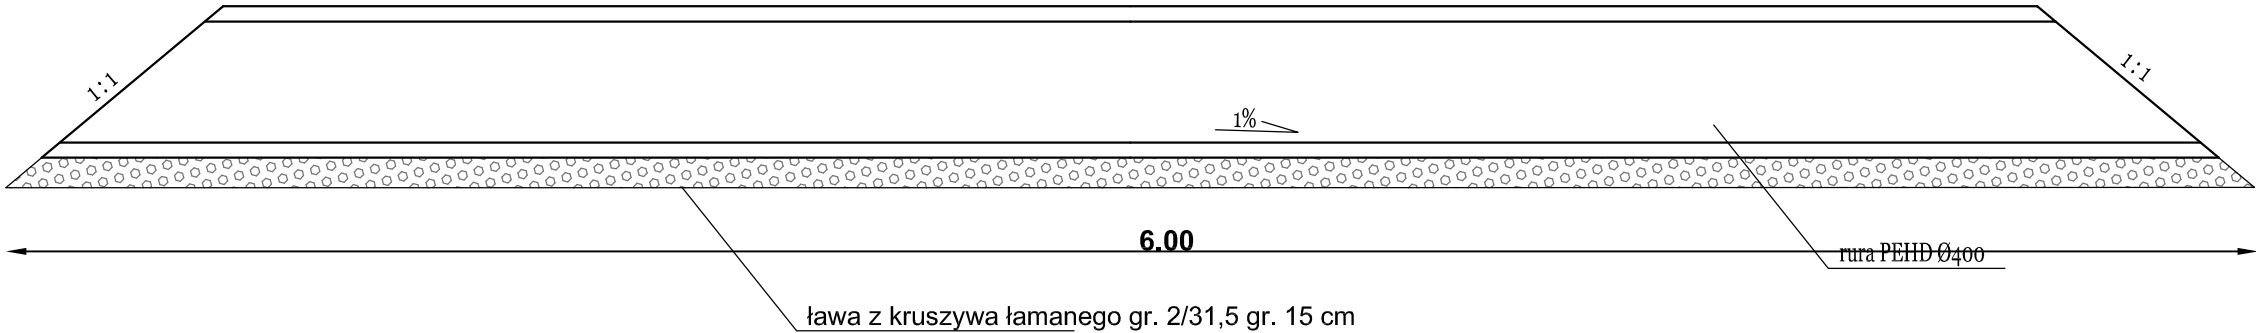

ZARZĄDZANIE I DORADZTWO BUDOWNICTWO LĄDOWE mgr inż Andrzej Klecha Mielec, ul. Orzeszkowej 14 tel. (017) 773 50 81 e-mail: aklecha@powiat.mielec.pl	Przedmiot: DOKUMENTACJA TECHNICZNA „Przebudowa drogi gminnej Nr 1516004 Klonów - Budy na długości 1576,03 m ”.	
	Nazwa opracowania: skala Przekroje normalne	
Branża	Projektował	Opracowała
Drogowa	mgr inż. A. Klecha nr upr.PDK/0046/POOD/04	mgr inż. E. Witek
Data wykonania; Lipiec 2013r		