
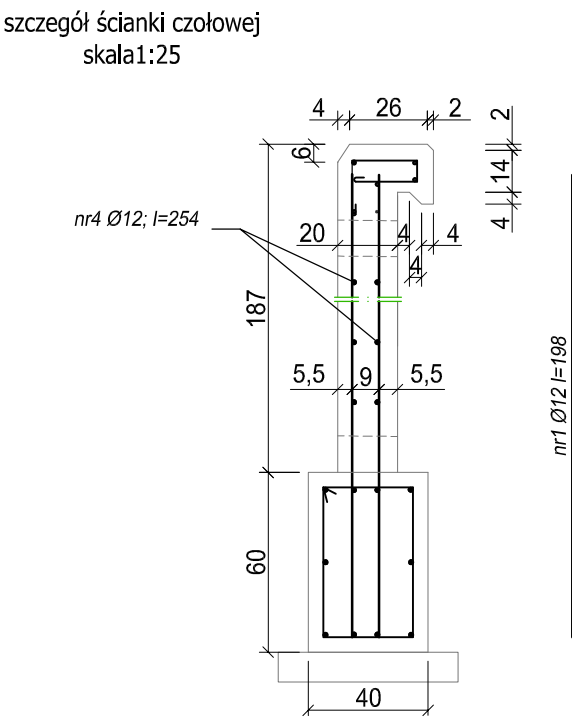
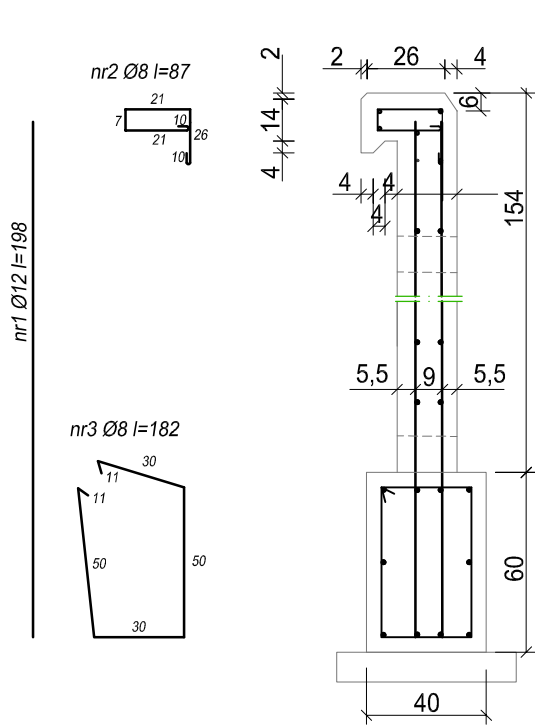


Przepust ϕ 1000
rzędna wlotu 359,07 m n.p.m.
rzędna wylotu 359,00 m n.p.m.

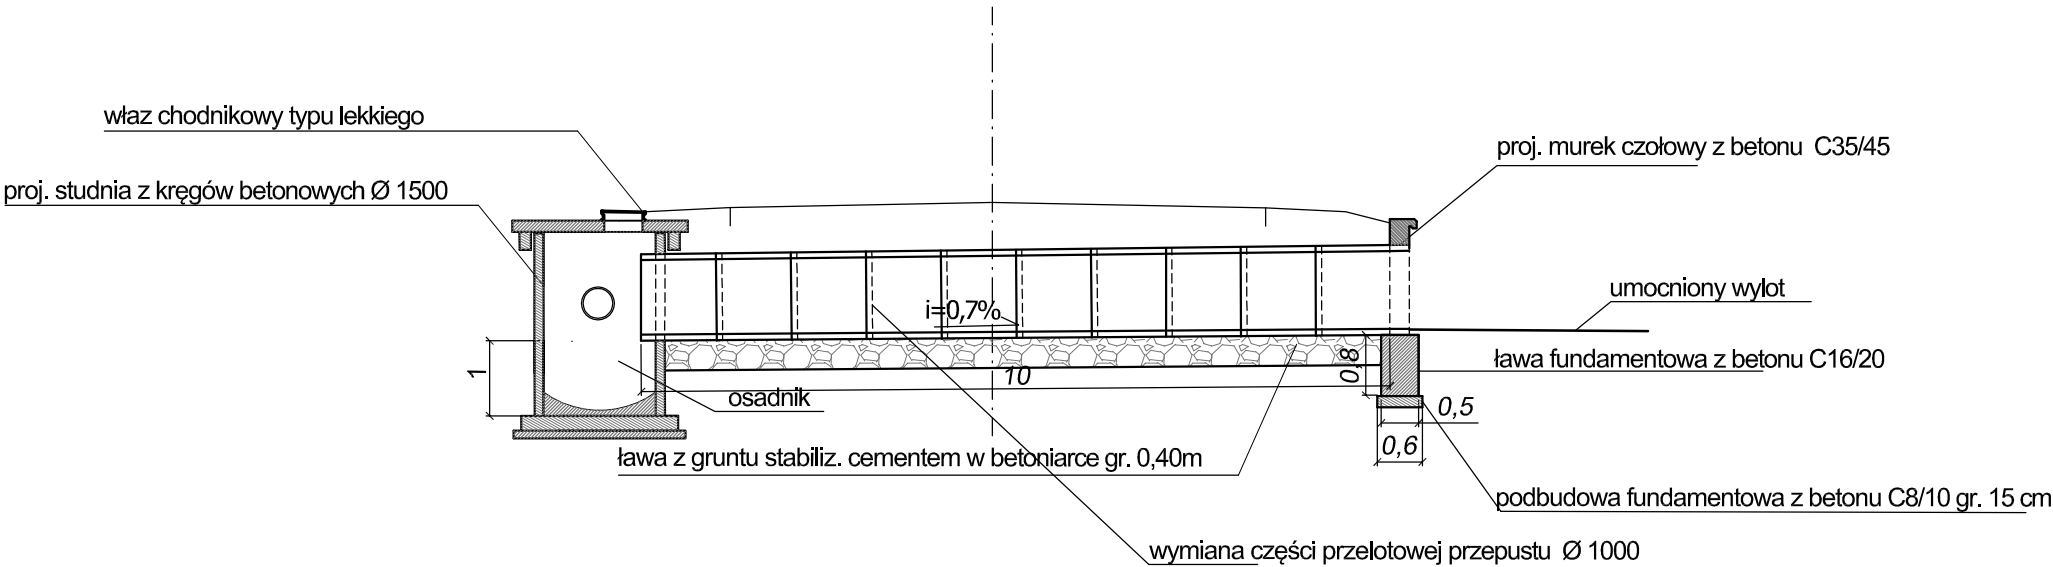

stal zbrojeniowa ϕ 12; Stal A-III, A-I
stal zbrojeniowa ϕ 8; A-I
beton konstrukcyjny B-30
beton na podbudowę B-10

ZARZĄDZANIE I DORADZTWO BUDOWNICTWO LĄDOWE mgr inż. Andrzej Klecha Mielec, ul. Orzeszkowej 14 tel. (017) 773 50 81 e-mail: aklecha@powiat.mielec.pl	Przedmiot: DOKUMNETACJA WYKONAWCZA „Przebudowa drogi gminnej Nr 1516004 Klonów - Budy na długości 1576,03 m”.	
	Nazwa opracowania skala Szczegół przepustu ϕ 1000 ze studnią zbiorczą ϕ 1500	
Branża	Projektował	Opracowała
Drogowa	mgr inż. A. Klecha nr upr. PDK/0046/POOD/04	mgr inż. E. Witek
Data wykonania; Lipiec 2013r		