


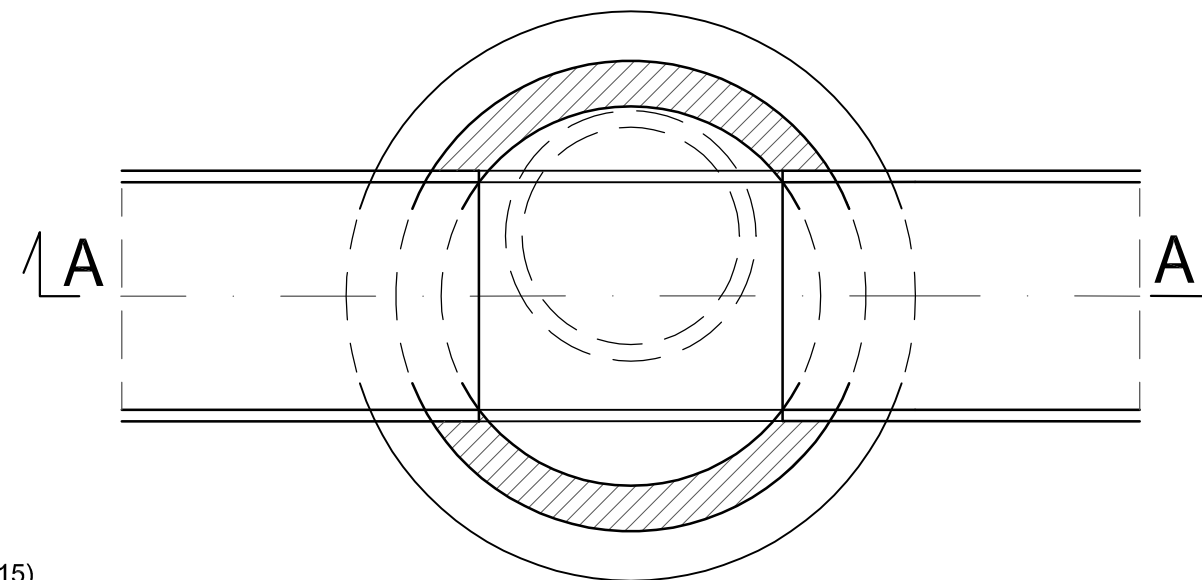

|   |   |                   |
|---|---|-------------------|
| ZARZĄDZANIE I DORADZTWO<br>BUDOWNICTWO LĄDOWE<br>mgr inż Andrzej Klecha<br>Mielec, ul. Orzeszkowej 14<br><br>tel. (017) 773 50 81<br>e-mail: aklecha@powiat.mielec.pl | Przedmiot: <b>DOKUMENTACJA WYKONAWCZA</b><br>„Przebudowa drogi gminnej Nr 1516004 Klonów<br>- Budy na długości 1576,03 m ”. |                   |
|   | Nazwa opracowania skala<br>Szczegół studni $\varnothing$ 1500 z osadnikiem skala 1:20                                       |                   |
| Branża   | Projektował   | Opracowała        |
| Drogowa   | mgr inż. A. Klecha<br>nr upr.PDK/0046/POOD/04                                                                               | mgr inż. E. Witek |
| Data wykonania; Lipiec 2013r   |   |                   |