
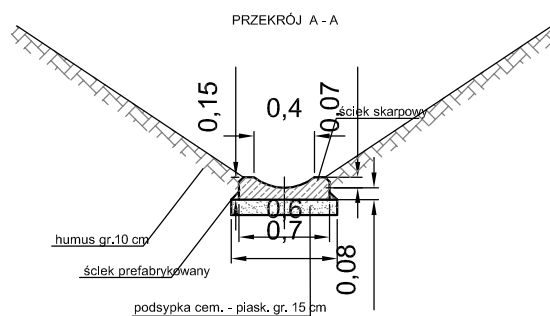


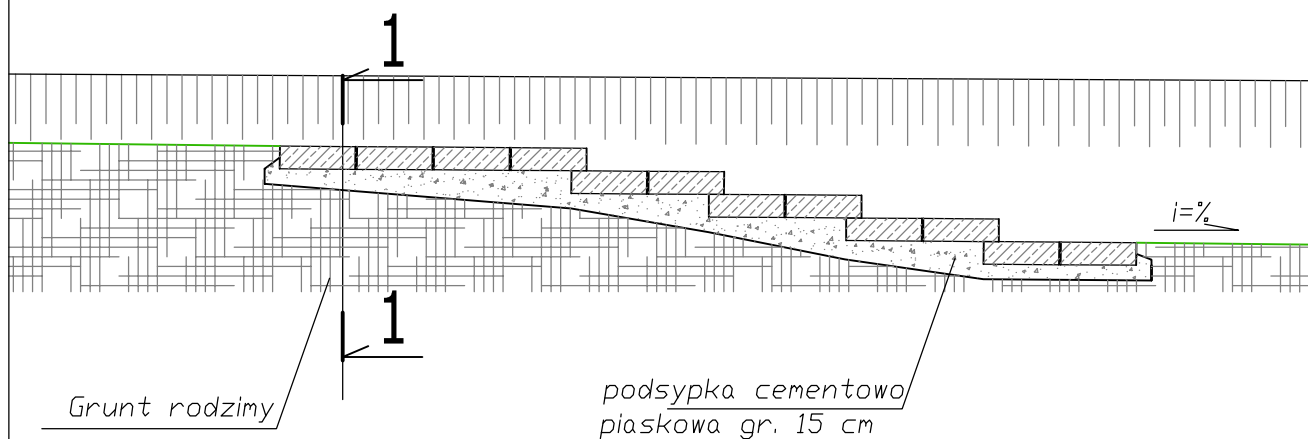

ZARZĄDZANIE I DORADZTWO
BUDOWNICTWO LĄDOWE
mgr inż Andrzej Klecha
Mielec, ul. Orzeszkowej 14

tel. (017) 773 50 81
e-mail: aklecha@powiat.mielec.pl

Przedmiot: DOKUMENTACJA WYKONAWCZA
„Przebudowa drogi gminnej Nr 1516004 Klonów
- Budy na długości 1576,03 m”.

Nazwa opracowania skala
Przekrój normalny przez rów otwarty (odbiornik)
skala 1:50

Branża	Projektował	Opracował
Drogowa	mgr inż. A. Klecha nr upr. PDK/0046/POOD/04	mgr inż. E. Witek
Data wykonania; Lipiec 2013r		