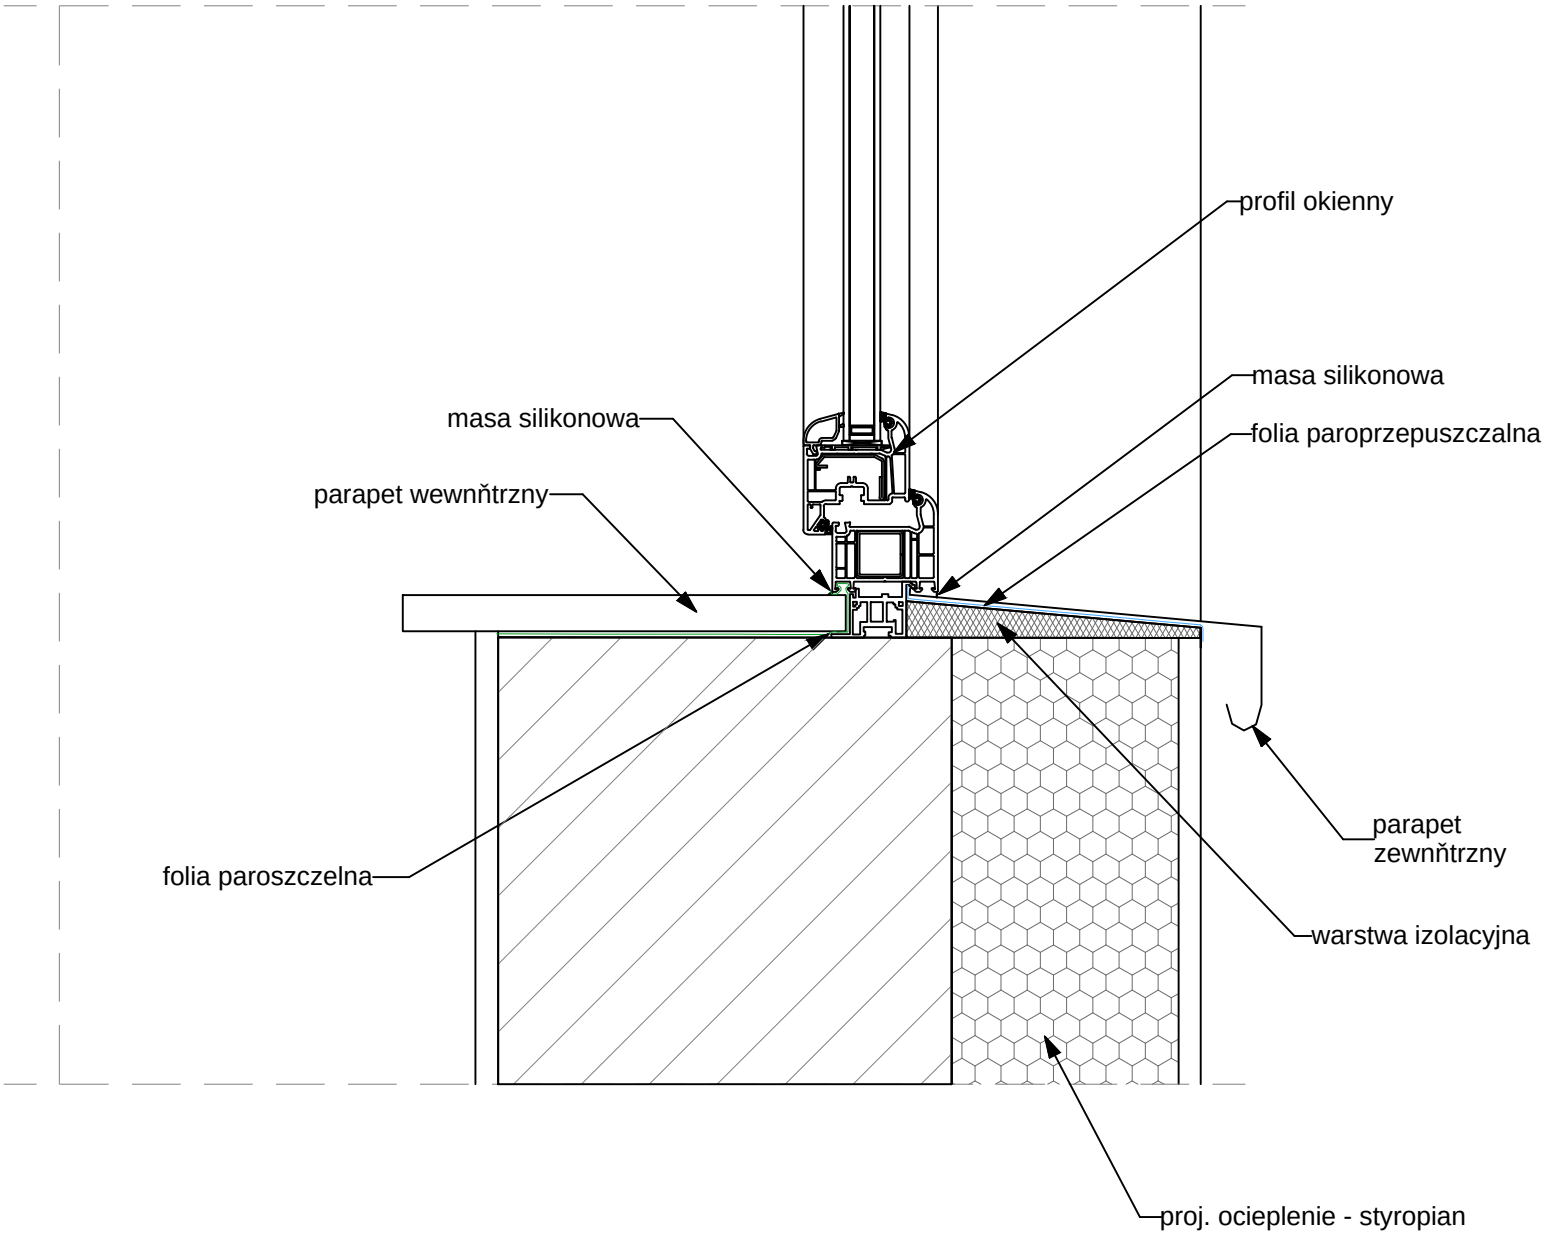

Temat i adres inwestycji

KOMPLEKSOWA TERMOMODERNIZACJA BUDYNKU SZKOŁY PODSTAWOWEJ W MIEJSCOWOŚCI ZALEZIANKA
ZALEZIANKA 49A, 26-140 ŚNIECZNA
Nr ewidencyjny działek :
95

Wykonawca	*Inwestor*
SKAR CENTRUM Sp. z o.o. ul. Panoramiczna 5/19 25-503 Kielce	Gmina Śniczna Kamionki 60 26-140 Śniczna

Autorzy projektu

	Imię i nazwisko	*Nr upr.*	*Podpis*
Projektował	mgr inż. Sławomir Obarski	KL-11/89	
Sprawdził	mgr inż. Ernest Łysak		

Stadium	*Skala*
PROJEKT BUDOWLANO-WYKONAWCZY	-
Branża	*Data*
ARCHITEKTONICZNO-BUDOWLANA	05.2020

Przedmiot rysunku

SZCZEGÓŁ DOCIEPLENIA PARAPETU

Numer rysunku

14