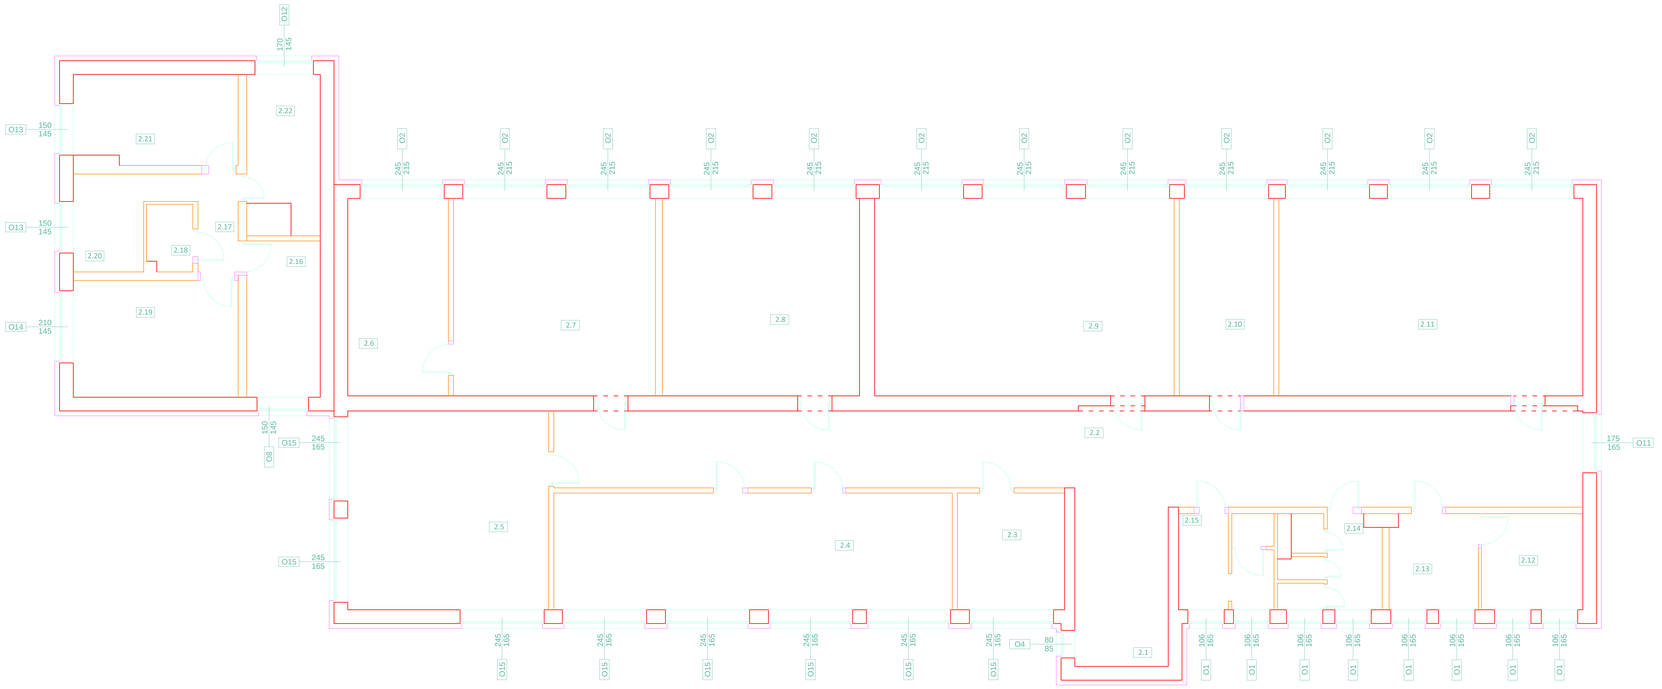

WYKUCIA / NOWE MUROWANIA POD NOWE OTWORY DRZWIOWE

1.PROJEKTUJE SIĎ DRZWI O WYMIARAC 90X210.
2.PRZED ZAMć WIENIEM STOLARKI NALEŁ Y ZMIERZYĹ OTWORY NA BUDOWIE I ZWERYFIKOWAĹ KIERUNKI OTWIERANIA SKRZYDEĞ.
3. W DRZWIACH DO ĞAZIENKI NALEŁ Y ZASTOSOWAĹ OTWORY NAWIEWNE O POW. NETTO MIN. 0,022 mĮ.
4. WSPĘ ĈCZYNNII PRZENIKANIA CIEPĞADŁA DRZWI ZEWNĎTRZNYCH Uw=1,3 W/mĮK.
5. KOLOR STOLARKI NALEŁ Y UZGODNIĹ Z INWESTOREM.

1.PROJEKTUJE SIĎ OKNA Z PVC SZEŚCIOKOMOROWE Z WKĞADKI TERMICZNI Z SZYBI Z NAWIEWNIKAMI POWIETRZA STEROWANYMI AUTOMATYCZNIE.
2.PRZED ZAMć WIENIEM STOLARKI NALEŁ Y ZMIERZYĹ OTWORY NA BUDOWIE.
3. STOLARKĎ NALEŁ Y MONTOWAĹ JAKO TZW. CIEPĞY MONTAŁ
4. WSPĘ ĈCZYNNIK PRZENIKANIA CIEPĞADŁA DLA OKIEN Uw=0,9 W/mĮK.
5. KOLOR STOLARKI NALEŁ Y UZGODNIĹ Z INWESTOREM.

1.PROJEKTUJE SIĎ OKNA Z PVC SZEŚCIOKOMOROWE Z WKĞADKI TERMICZNI Z SZYBI Z NAWIEWNIKAMI POWIETRZA STEROWANYMI AUTOMATYCZNIE.
2.PRZED ZAMć WIENIEM STOLARKI NALEŁ Y ZMIERZYĹ OTWORY NA BUDOWIE.
3. STOLARKĎ NALEŁ Y MONTOWAĹ JAKO TZW. CIEPĞY MONTAŁ
4. WSPĘ ĈCZYNNIK PRZENIKANIA CIEPĞADŁA DLA OKIEN Uw=0,9 W/mĮK DLA DRZWI Uw-1,3 W/mĮK.
5. KOLOR STOLARKI NALEŁ Y UZGODNIĹ Z INWESTOREM.
6. WYMIARY STOLARKI OKIENNEJ I DRZWIOWEJ PODANO W ŚWIETLE OŚCIEŁ NIC.

2.1	KLATKA SCHODOWA	13,35m²
2.2	KORYTARZ	74,60m²
2.3	SALA	10,60m²
2.4	SALA KOMPUTEROWA	39,40m²
2.5	SALA	33,85m²
2.6	ZAPLECZE	16,80m²
2.7	SALA	33,80m²
2.8	SALA	33,00m²
2.9	SALA	50,10m²
2.10	POKÓJ NAUCZYCIELSKI	15,80m²
2.11	SALA	50,85m²
2.12	GAB. DYREKTORA	8,25m²
2.13	GAB. DYREKTORA	7,15m²
2.14	WC DAMSKIE	7,45m²
2.15	WC MĘSKIE	7,80m²
2.16	KLATKA SCHODOWA	9,70m²
2.17	KORYTARZ	4,55m²
2.18	ŁAZIENKA	2,55m²
2.19	POKÓJ	16,30m²
2.20	KUCHNIA	5,75m²
2.21	POKÓJ	12,30m²
2.22	POKÓJ	8,80m²

Temat i adres inwestycji:
KOMPLEKSOWA TERMOMODERNIZACJA BUDYNKU SZKOĞY PODSTAWOWEJ W MIEJSCOWOŚCI ZALEZIANKA
ZALEZIANKA 49A, 26-140 Ğ CZNA
Nr ewidencyjny działek :
95

Wykonawca: SKAR CENTRUM Sp. z o.o. ul. Panoramiczna 57/3 25-503 Kielce	Inwestor: Gmina Ğczna Kamionki 50 26-140 Ğczna

Autorzy projektu:

	Imię i nazwisko	Nr upr.	Podpis
Projektował	mgr inĹ Sławomir Obarski	KL-11/89	
Sprawdził	mgr inĹ Ernest Ğpiak		

Stadium: PROJEKT BUDOWLANO-WYKONAWCZY
Skala: 1:50
Branża: ARCHITEKTONICZNO-BUDOWLANA
Data: 05.2020

Przedmiot rysunku:
RZUT PIĘTRA - WYKUCIA DO MONTAŻU DRZWI

Numer rysunku:
11