


ROZWINIĘCIE
INSTALACJI KANALIZACJI
SANITARNEJ

Rura wywiewna Ø 160 mm
wyprowadzić 50 cm ponad dach

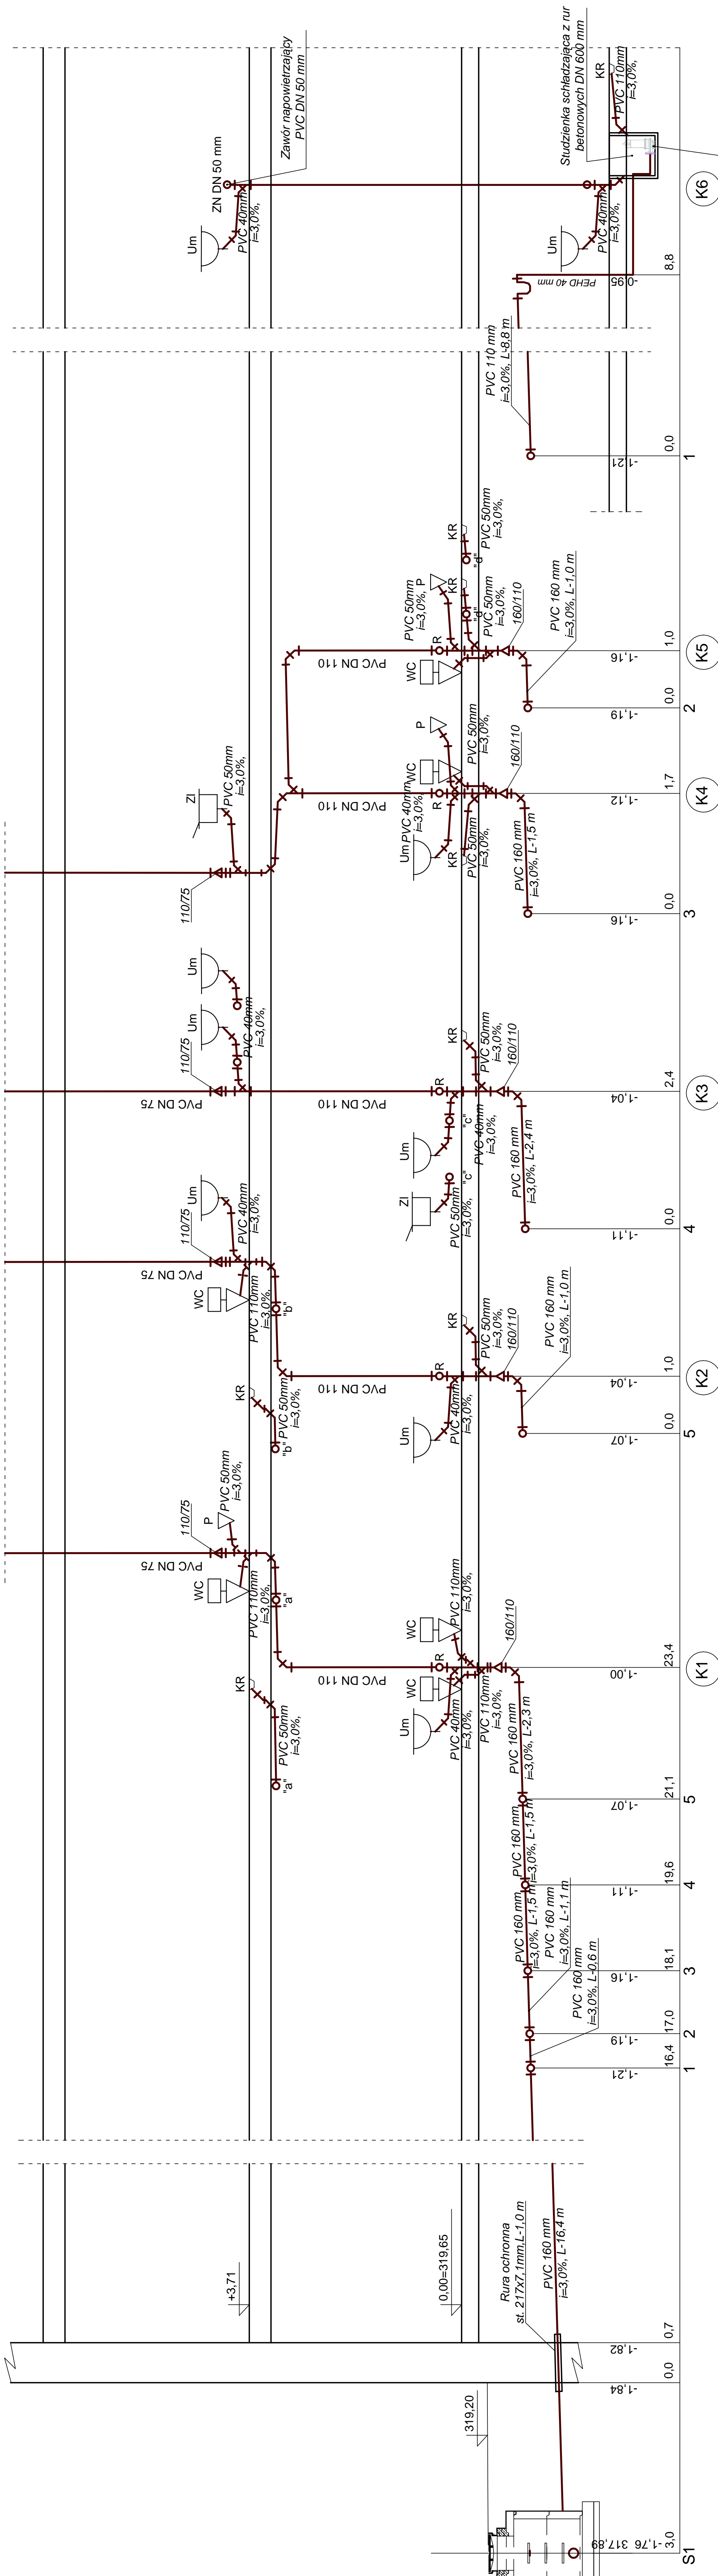

Inwestor:		GMINA ŁĄCZNA	
Adres obiektu:		Pracownia Projektowo - Wykonawcza	
Adres bud.:		Niestachów 21, 26-021 Dalezycze	
Tytuł:		661-120-720	
Przebudowa budynku po byłej Szkole Podstawowej z przeznaczeniem na cele społeczno-kulturalne		41 243-60-36	
Wzrosty:		Branża:	
Rozwinięcie instalacji kanalizacji sanitarnej		Sanitarna	
Projektant:		Skala:	
Inż. Józef Anzrej Murnich		1:50	
Sprawdził:		Data: 05.2012 r.	
Inż. Józef Anzrej Murnich		Nr rys.: S6	
Opracował:		Załącznik nr 1	

UMIAGA: WZMNIENIEM PRZEZNIANYCH W PROJEKCE MATERIAŁÓW WYKONAWCA MA OBOWIĄZEK SPRAWDZENIA STOSOWNYCH APROB I TECHNICZNYCH I CERTYFIKATÓW - W CELU POZWIERZENIA MOŻLIWOŚCI ZASTOSOWANIA ICH W REALIZACJI OBIEKTU ZGODNIE Z PROJEKTEM I OBOWIĄZAJĄCYMI PRZEPISAMI. ROZWIĄZANIA SYSTEMOWE ZASTOSOWANE W PROJEKCE NALEŻY REALIZOWAĆ POD NADZOREM DORADCY TECHNICZNEGO DANEJ SYSTEMU.

UMIAGA: PODCZAS REALIZACJI OBIEKTU NALEŻY UŻYWAĆ MATERIAŁÓW DOPUSZCZONYCH DO STOSOWANIA W BUDOWNICTWIE (POSIADAJĄCYCH OZNACZENIA "B" LUB "CE" POSIADAJĄCYCH ODPOWIEDNIE ATYSTY ORAZ CERTYFIKATY SUBSTANCYJNYCH I POKRYCIEK).

UMIAGA: WSZYSTKIE ROBOTY BUDOWLANE NALEŻY WYKONAĆ ZGODNIE Z OBOWIĄZAJĄCYMI NORMAMI I PRZEPISAMI SUBSTANCYJNYCH I POKRYCIEK.