


# ROZWINIĘCIE INSTALACJI C.O.

skala 1:50

H.7.42

## I PIĘTRO

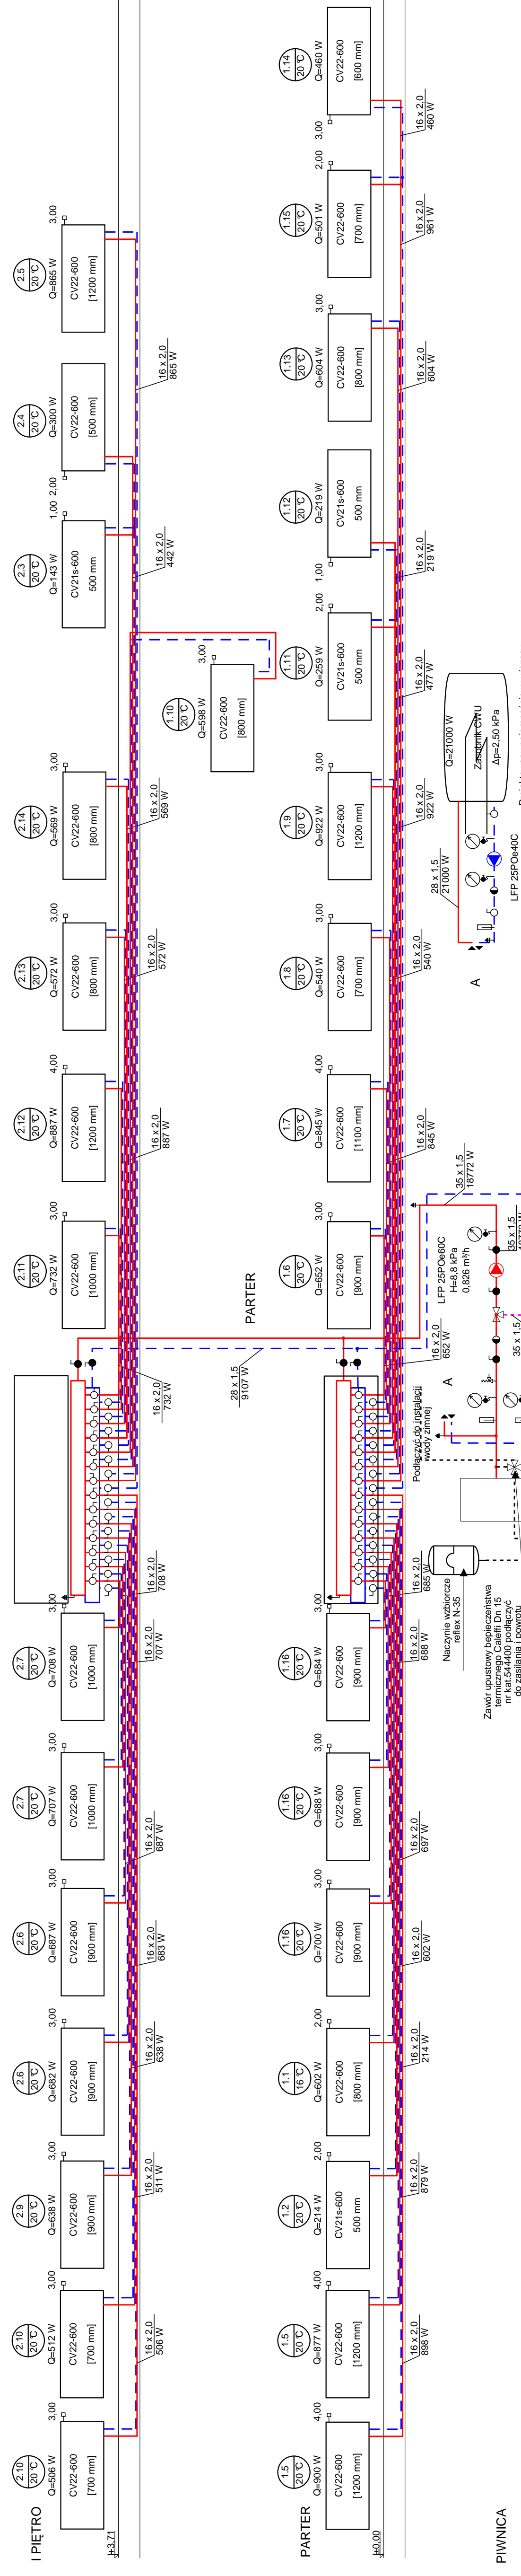

<b>GMINA ŁĄCZNA</b>	
Biuro Projektowe	
<b>Pracownia Projektowo - Wykonawcza</b>	
Adres biura:	Niestachów 21, 26-021 Daleszyce
Telefon:	661-120-720
	41-243-60-36
Temat:	woj. świętokrzyskie
	Przebudowa budynku po byłej Szkole Podstawowej z przeznaczeniem na cele społeczno-kulturalne
Typ instalacji:	Sanitarna Łączna
Skala:	1:50
Data:	05.2012 r.
Projektował:	mgr inż. Michał Münnich
Wykonał:	Józef Münnich
Strona:	264/69

Uwaga:  
Wszystkie przewody centralnego ogrzewania zaizolować otuliną o grubości 20 mm

Projektowany żelwny kocioł na paliwo gazowe Futura 5 o mocy 26 kW

Podłączę do instalacji wody zimnej

Naczynie wzbijające reflex N-35

Zawór upustowy bezpieczeństwa termicznego Caleffi Dn 15 nr kat.54-4400 podłączyć do zasilania i powrotu

Odpływ z zaworu bezpieczeństwa termicznego sprostować nad posadzkę

43,2 kW  
0,0 kPa

1716,2 kg/h

18772 W

H.7.58