
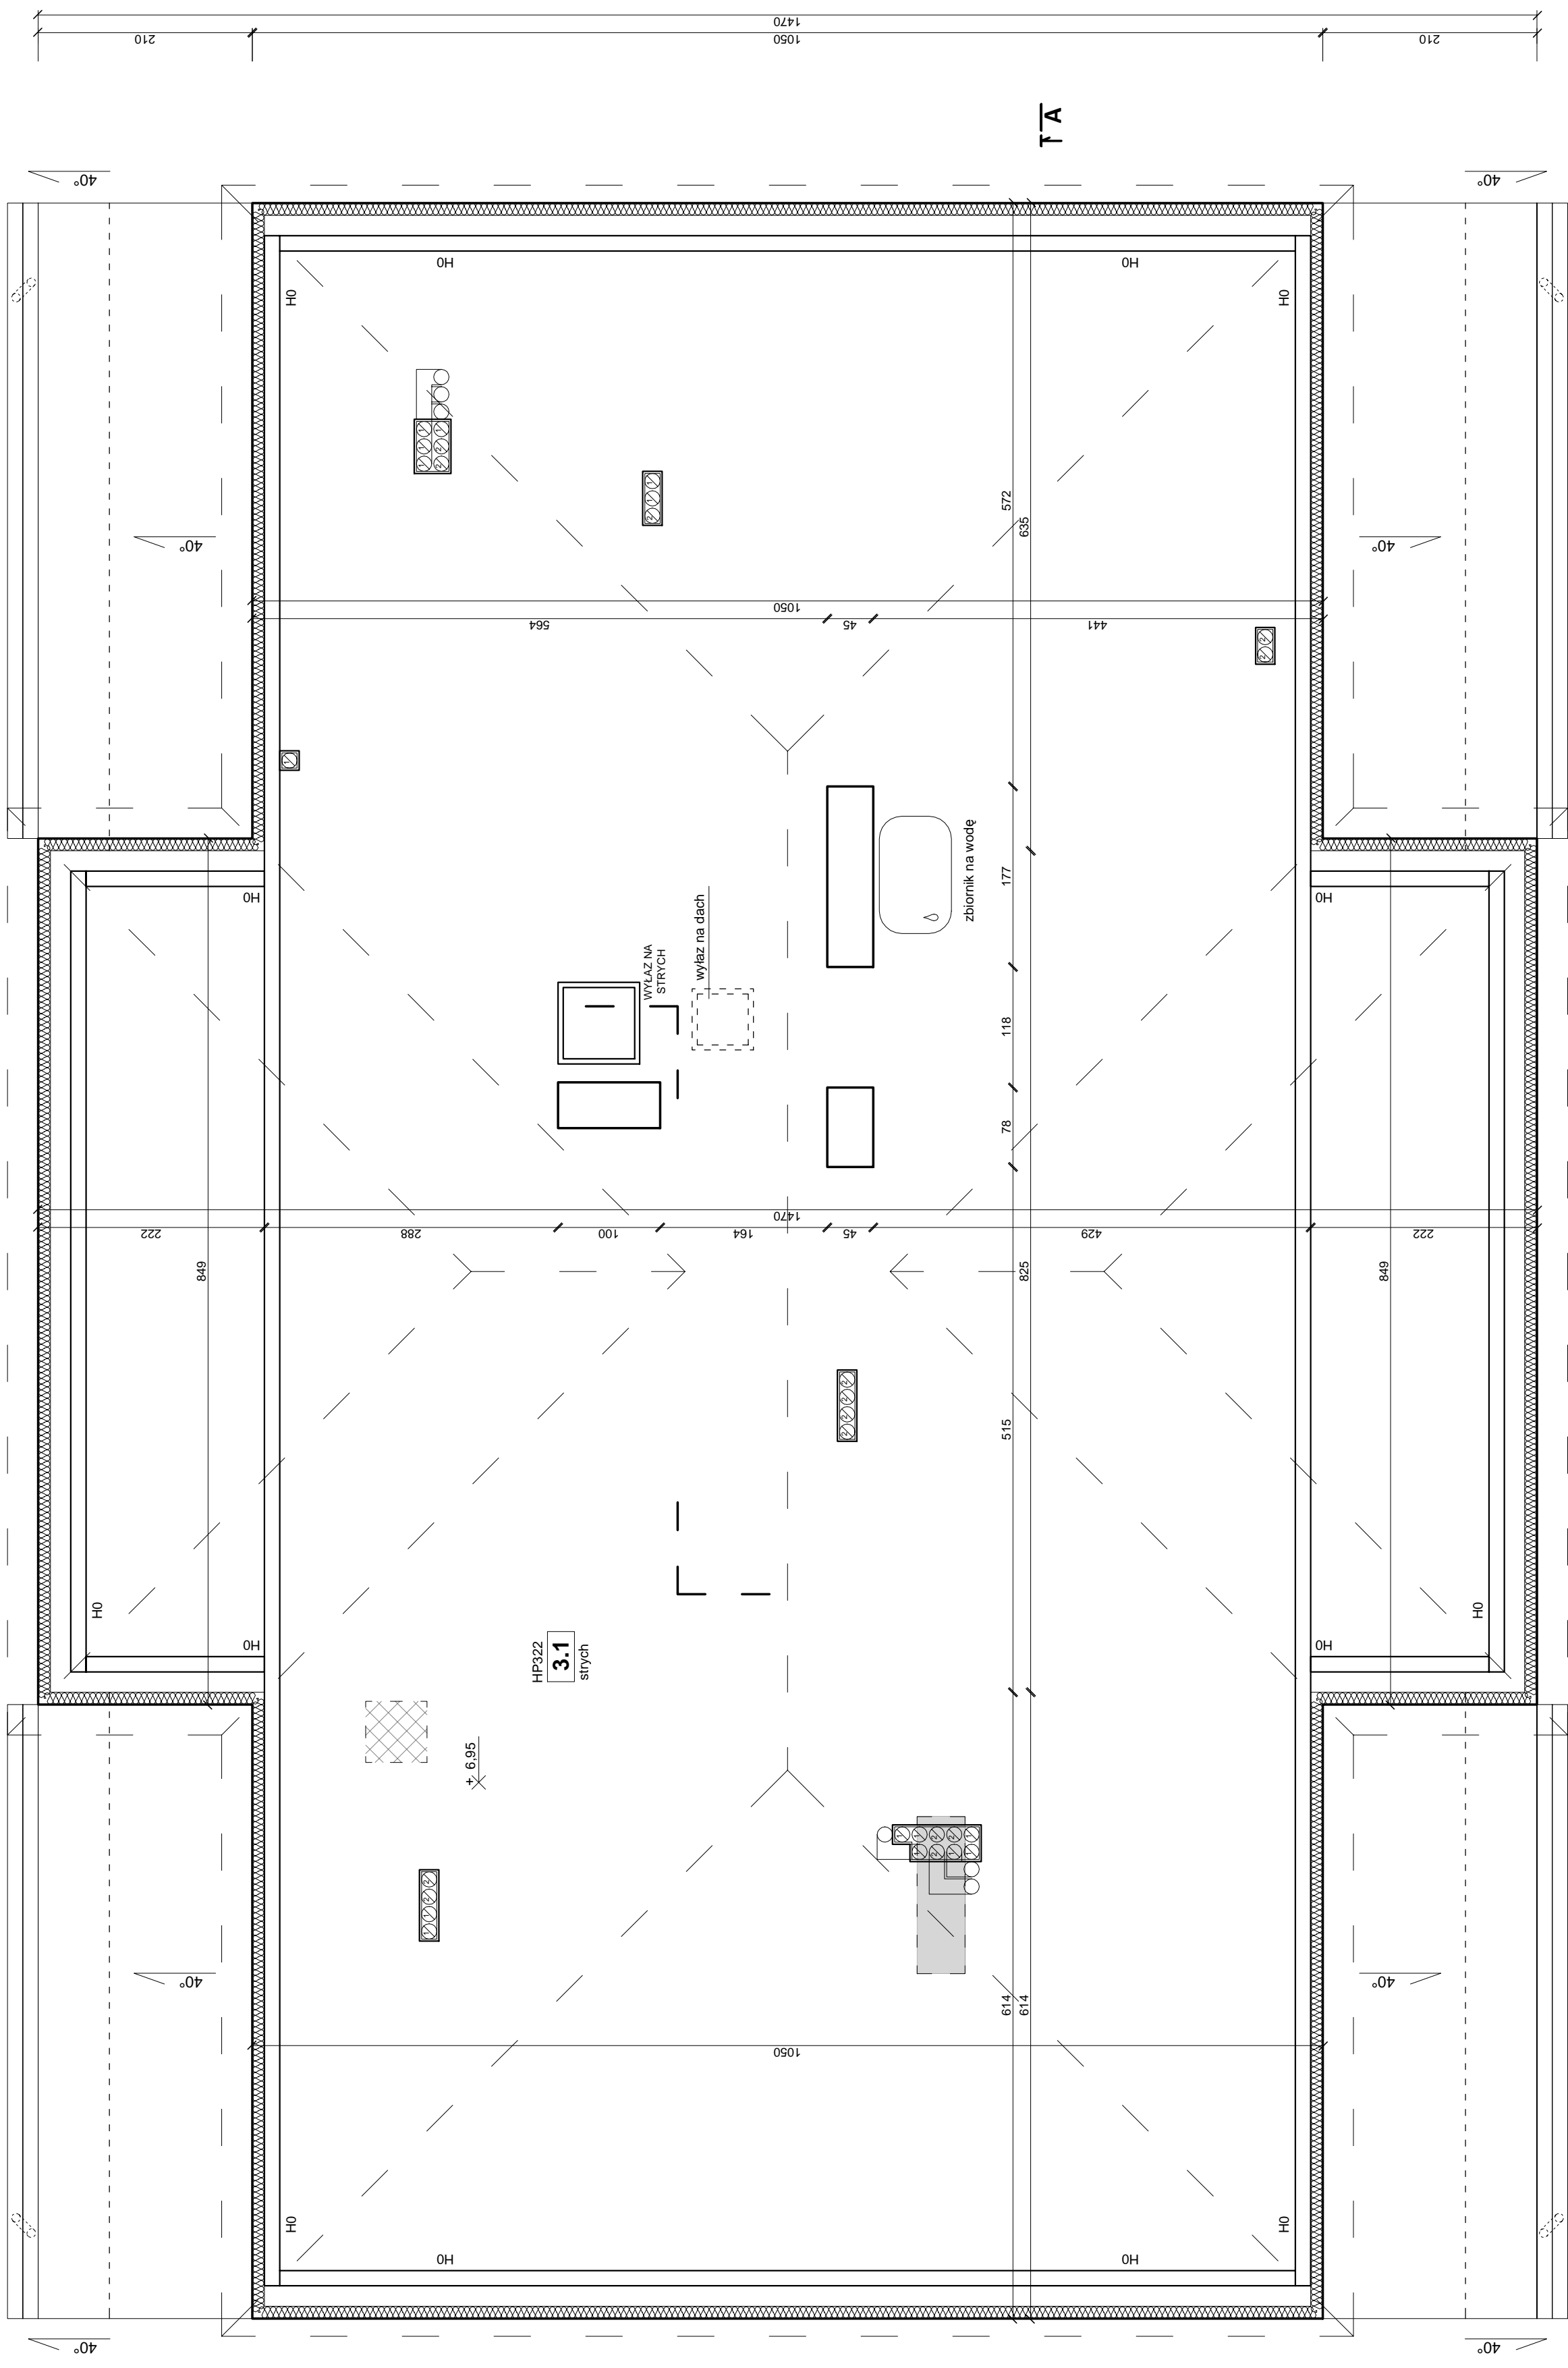


# RZUT STRYCHU

skala 1:50

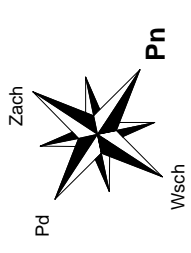

**LEGENDA:**

- ściany istniejące
- istniejące kominy
- przeznaczony do rozbiórki
- ściany nowoprojektowane
- słupy żelbetowe nowoprojektowane
- nowoprojektowana wenyjacja rurami SPIRO Ø150
- istniejący wyjazd na strych przeznaczony do likwidacji

<b>INWESTOR:</b>		<b>GMINA ŁĄCZNA</b>	
<b>Jednostka Projektowa:</b>		<b>Pracownia Projektowo - Wykonawcza</b>	
<b>Adres biura:</b>		Niestachów 21, 26-021 Daleszyce	
<b>Tel./fax:</b>		661-120-720	
<b>Biuro:</b>		41 243-60-36	
<b>Temat:</b>		Przebudowa budynku po byłej Szkole Podstawowej z przeznaczeniem na cele społeczno - kulturalne wój. świętokrzyskie	
<b>Przeznaczenie:</b>		ARCHITEKTURA	
<b>Skala:</b>		1:50	
<b>Projektował:</b>		mgr inż. arch. Kamil Biskup	
<b>Uprawnienia:</b>		SW/20/2008	
<b>Opracował:</b>		mgr inż. Zenon Krzamiński	
<b>Data:</b>		05.2012 r.	
<b>Nr rys.:</b>		A4	
<b>Sprawił:</b>			

**ZESTAWIENIE POMIESZCZEŃ**

Np.	Pomieszczenie	Posadzka	Pow. [m <sup>2</sup> ]	Pow. [m <sup>2</sup> ]
3.1	Strych	ziemia	0,00	225,90
<b>Powierzchnia łącznie:</b>			<b>0,0</b>	<b>225,90</b>

1\* - powierzchnia użytkowa - liczone od wys. pom. H=190cm  
2\* - powierzchnia podłogi