
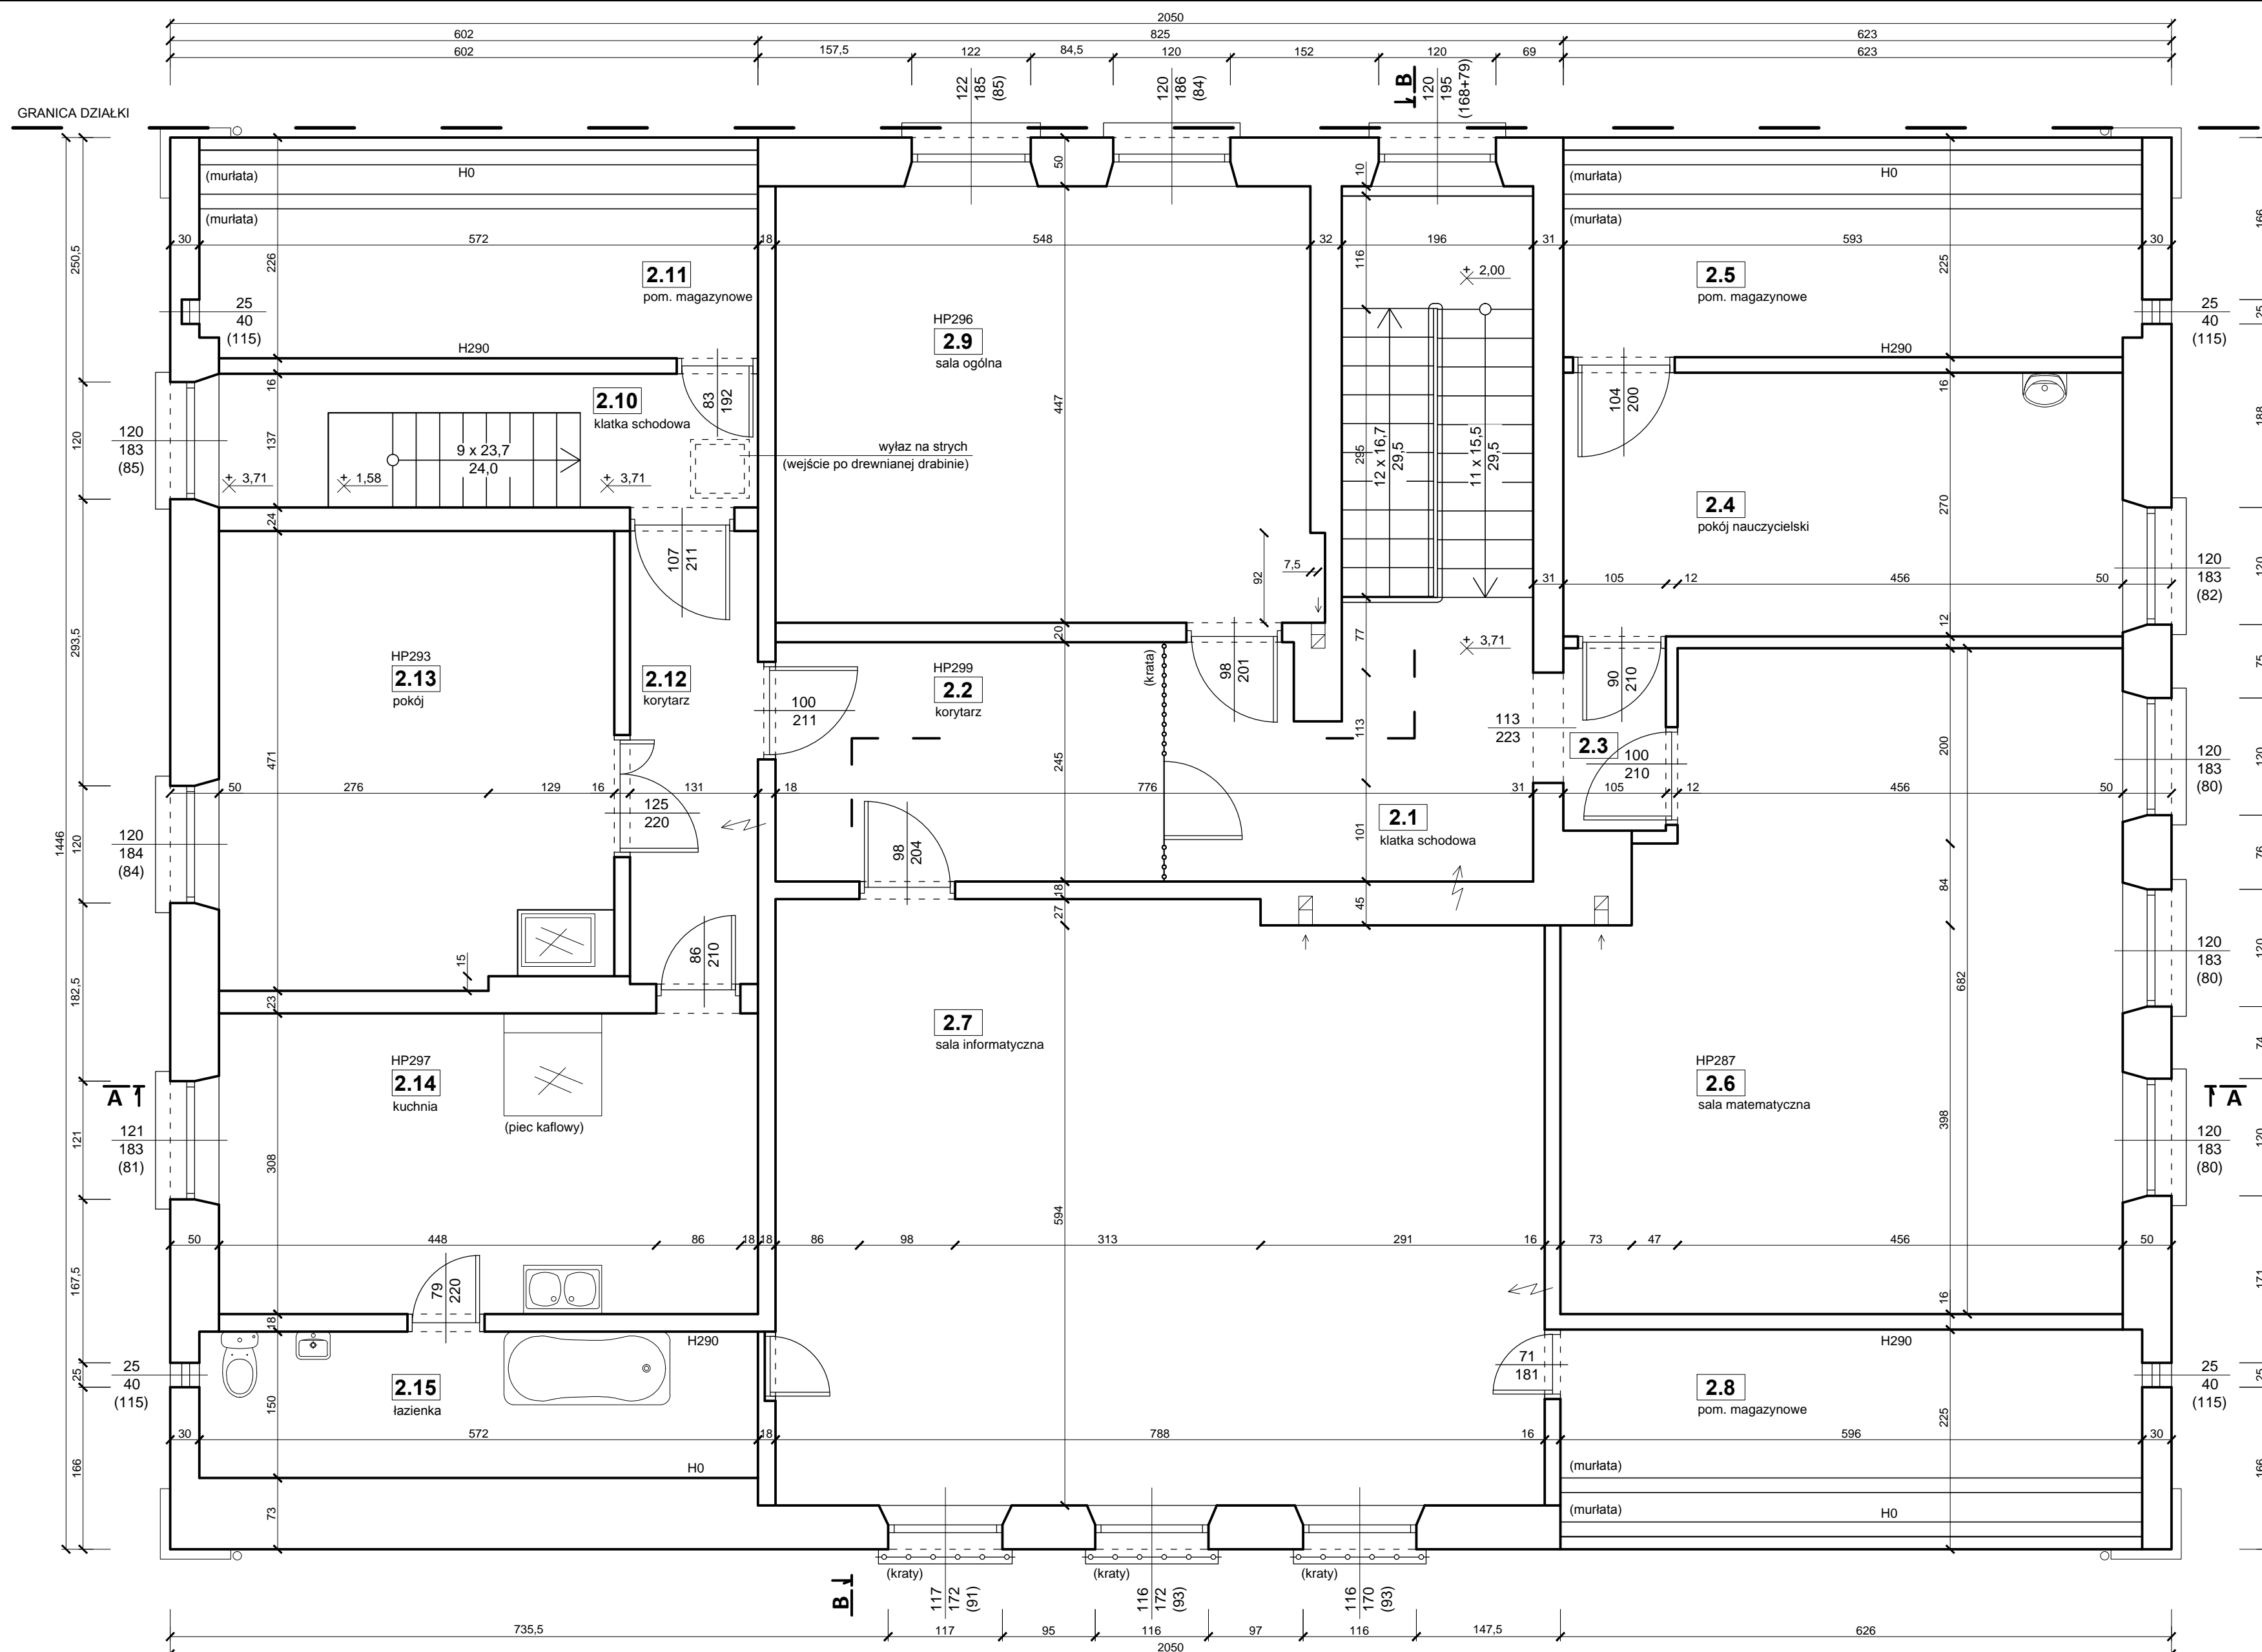


RZUT I PIĘTRA

skala 1:50

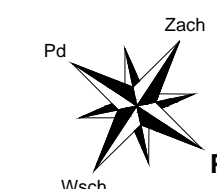

ZESTAWIENIE POMIESZCZEŃ				
Np.	Pomieszczenie	Posadzka	Pow. [m ²] ^{1*}	Pow. [m ²] ^{2*}
2.1	klatka schodowa	wykładzina PCV	13,76	13,76
2.2	korytarz	wykładzina PCV	13,81	13,81
2.3	przedsiónek	wykładzina PCV	1,96	1,96
2.4	pokój nauczycielski	wykładzina PCV	15,47	15,47
2.5	pom. magazynowe	deski	0,00	8,97
2.6	sala matematyczna	wykładzina PCV	36,27	36,27
2.7	sala informatyczna	wykładzina PCV	48,15	48,15
2.8	pom. magazynowe	deski	0,00	9,06
2.9	sala ogólna	wykładzina PCV	24,63	24,63
2.10	klatka schodowa	deski	7,56	7,56
2.11	pom. magazynowe	deski	0,00	8,71
2.12	korytarz	wykładzina PCV	6,08	6,08
2.13	pokój	deski	18,88	18,88
2.14	kuchnia	wykładzina PCV	17,00	17,00
2.15	łazienka	wykładzina PCV	0,00	8,58
Powierzchnia łącznie:			203,57	238,89

1* - powierzchnia użytkowa - liczona od wys. pom. H=190cm
2* - powierzchnia podłogi

Inwestor:		GMINA ŁĄCZNA	
Jednostka Projektowa:		Pracownia Projektowo - Wykonawcza	
Adres biura:		Niestachów 21, 26-021 Daleszyce woj. świętokrzyskie	Tel./fax: 661-120-720 41 243-60-36
Temat:		Inwentaryzacja Szkoły Podstawowej im. Armii Krajowej Korpus "Jodła" w Łącznej	Branża: INWENTARYZACJA
Treść rysunku:		RZUT I PIĘTRA	Skala: 1:50
Opracował:	inż. Krzysztof Oleś uprawnienia: SWK/0019/POOK/08	Data: 04.2012 r.	
Opracował:	mgr. inż. Zenon Krzemiński	Nr rys.: 13	
Sprawdził:			