
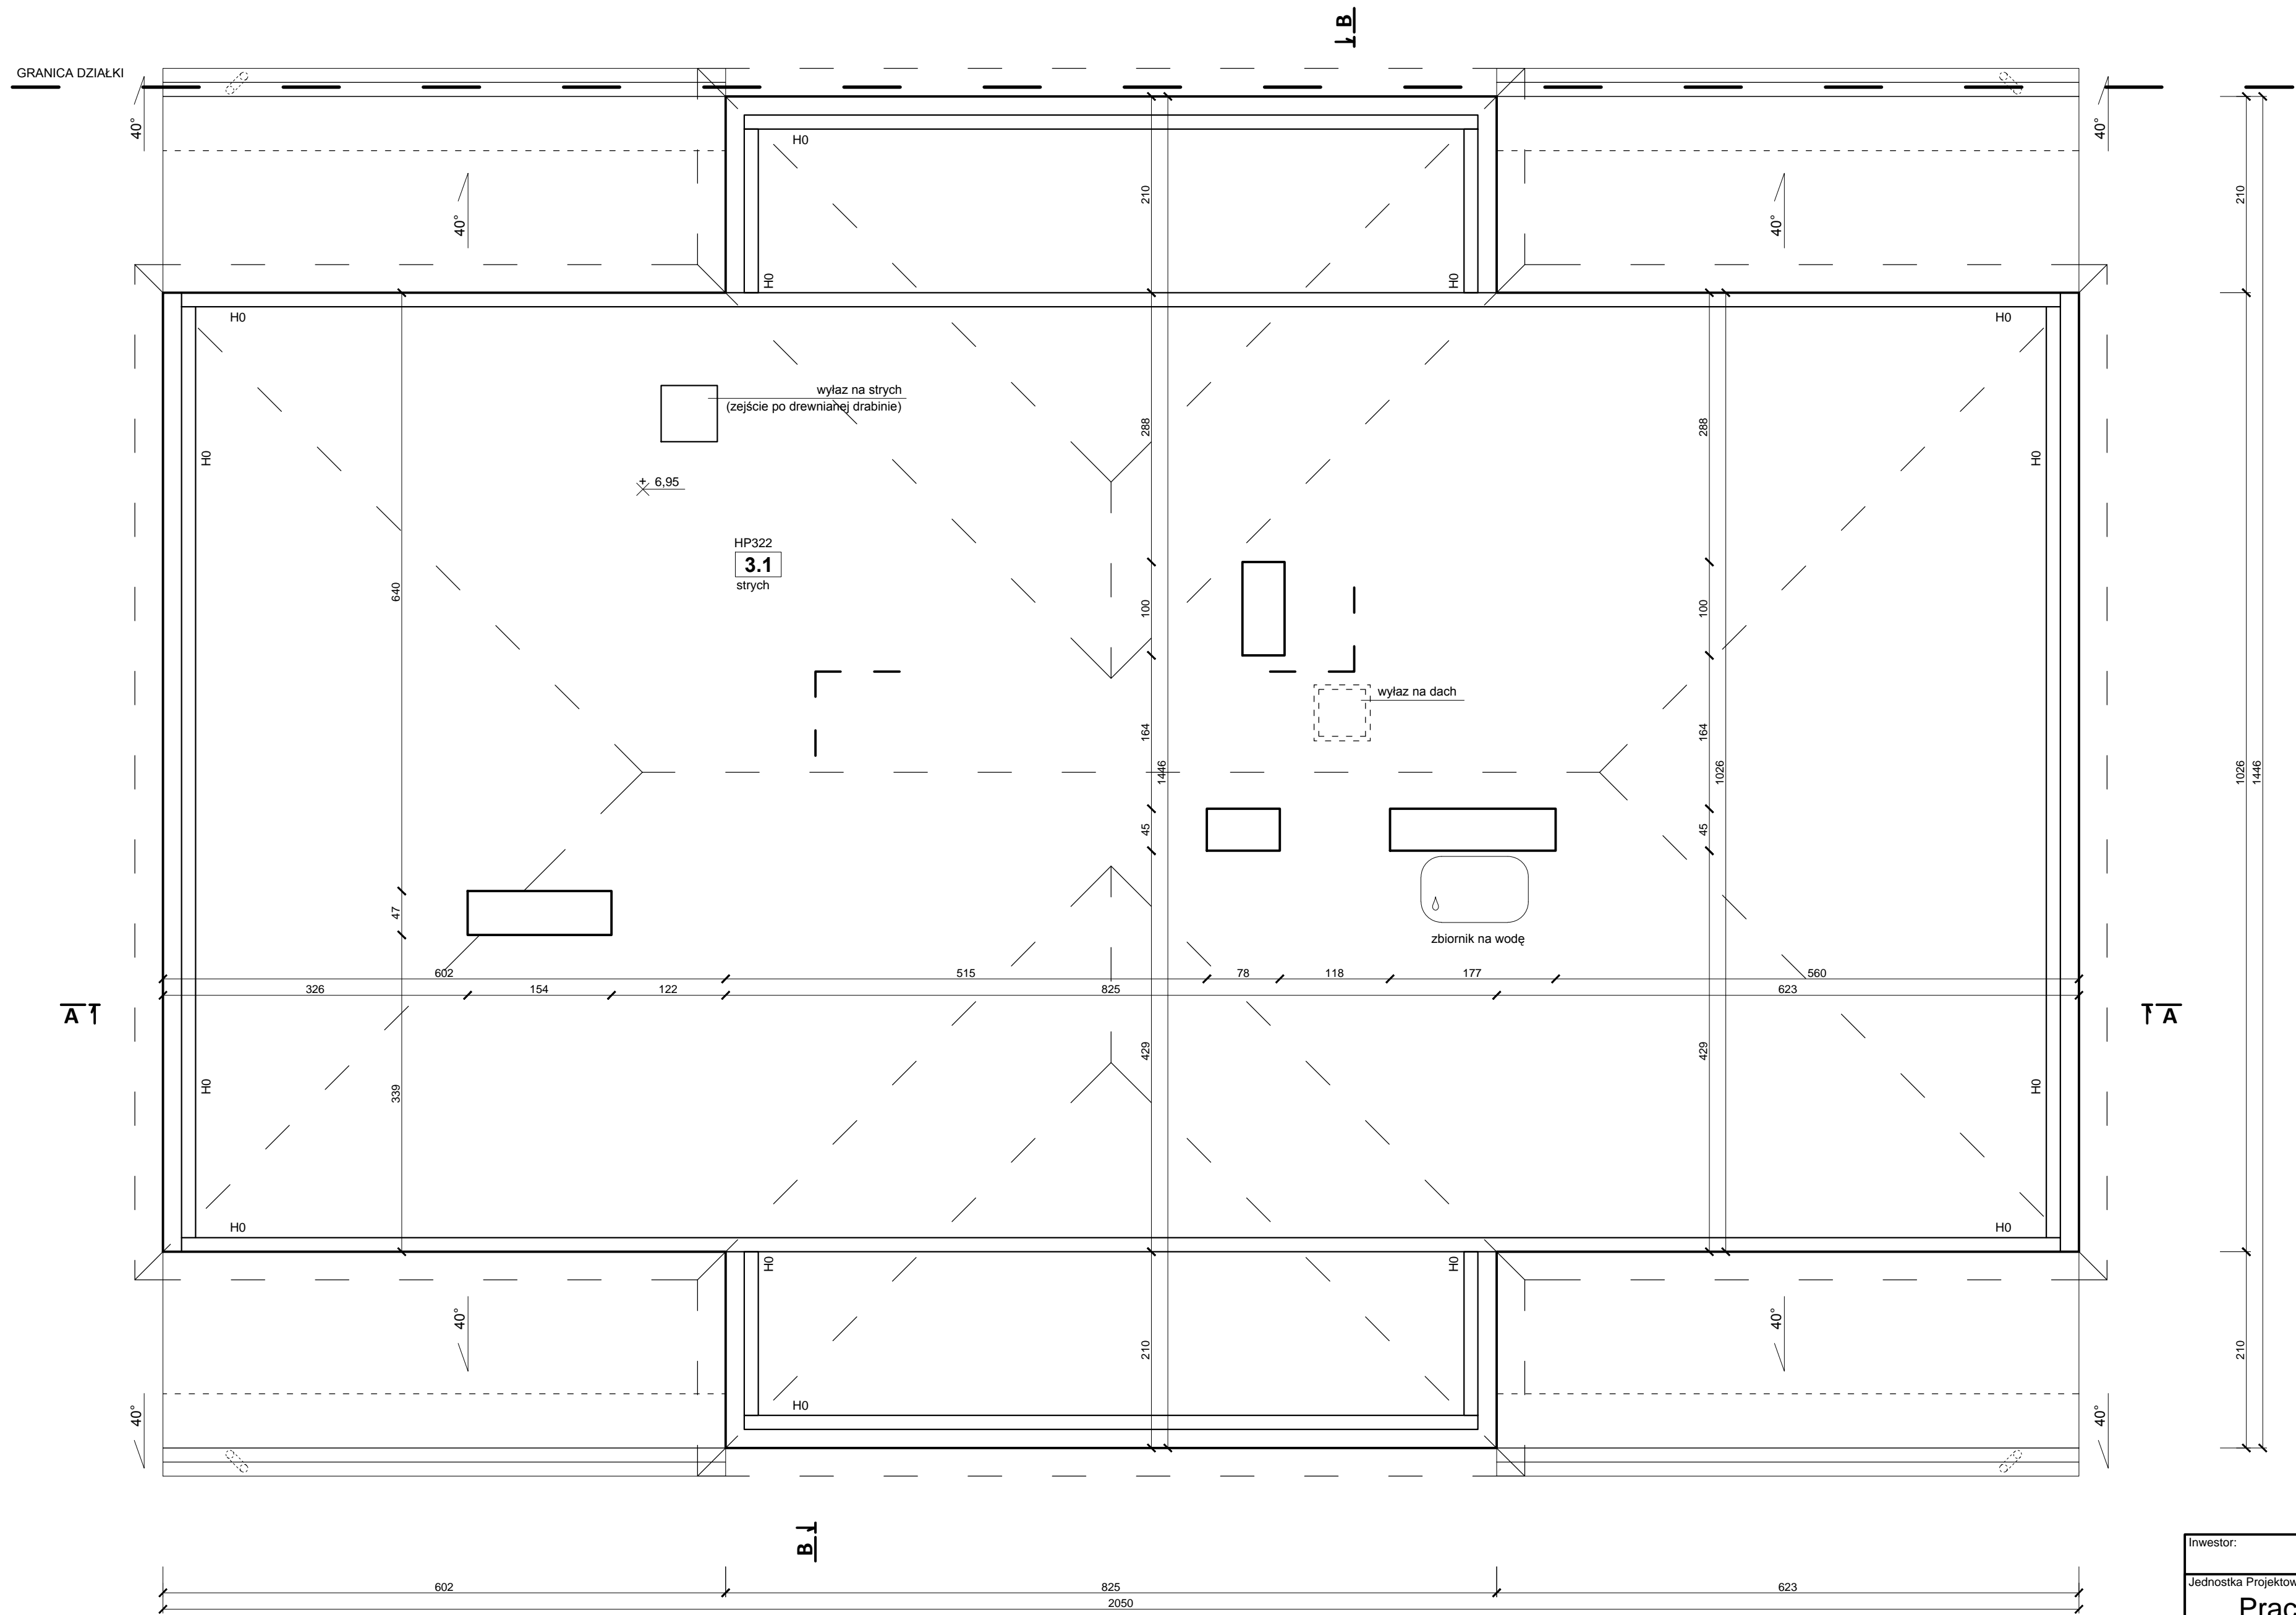


RZUT STRYCHU

skala 1:50

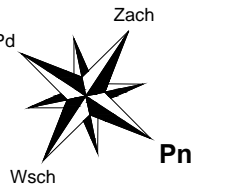

ZESTAWIENIE POMIESZCZEŃ				
Np.	Pomieszczenie	Posadzka	Pow. [m ²] ^{1*}	Pow. [m ²] ^{2*}
3.1	strych	ziemia	0,00	225,90
Powierzchnia łącznie:			0,0	225,90
<small>1* - powierzchnia użytkowa - liczona od wys. pom. H=190cm</small>				
<small>2* - powierzchnia podłogi</small>				

Inwestor:		GMINA ŁĄCZNA	
Jednostka Projektowa:		Pracownia Projektowo - Wykonawcza	
Adres biura:		Niestachów 21, 26-021 Daleszyce woj. świętokrzyskie	Tel./fax: 661-120-720 41 243-60-36
Temat:		Inwentaryzacja Szkoły Podstawowej im. Armii Krajowej Korpus "Jodła" w Łącznej	Branża: INWENTARYZACJA
Treść rysunku:		RZUT STRYCHU	Skala: 1:50
Opracował:	inż. Krzysztof Oleś uprawnienia: SWK/0019/POGK/08	Data: 04.2012 r.	
Opracował:	mgr. inż. Zenon Krzemiński	Nr rys.: 14	
Sprawdził:			