


PRZEKRÓJ A-A

skala 1:50

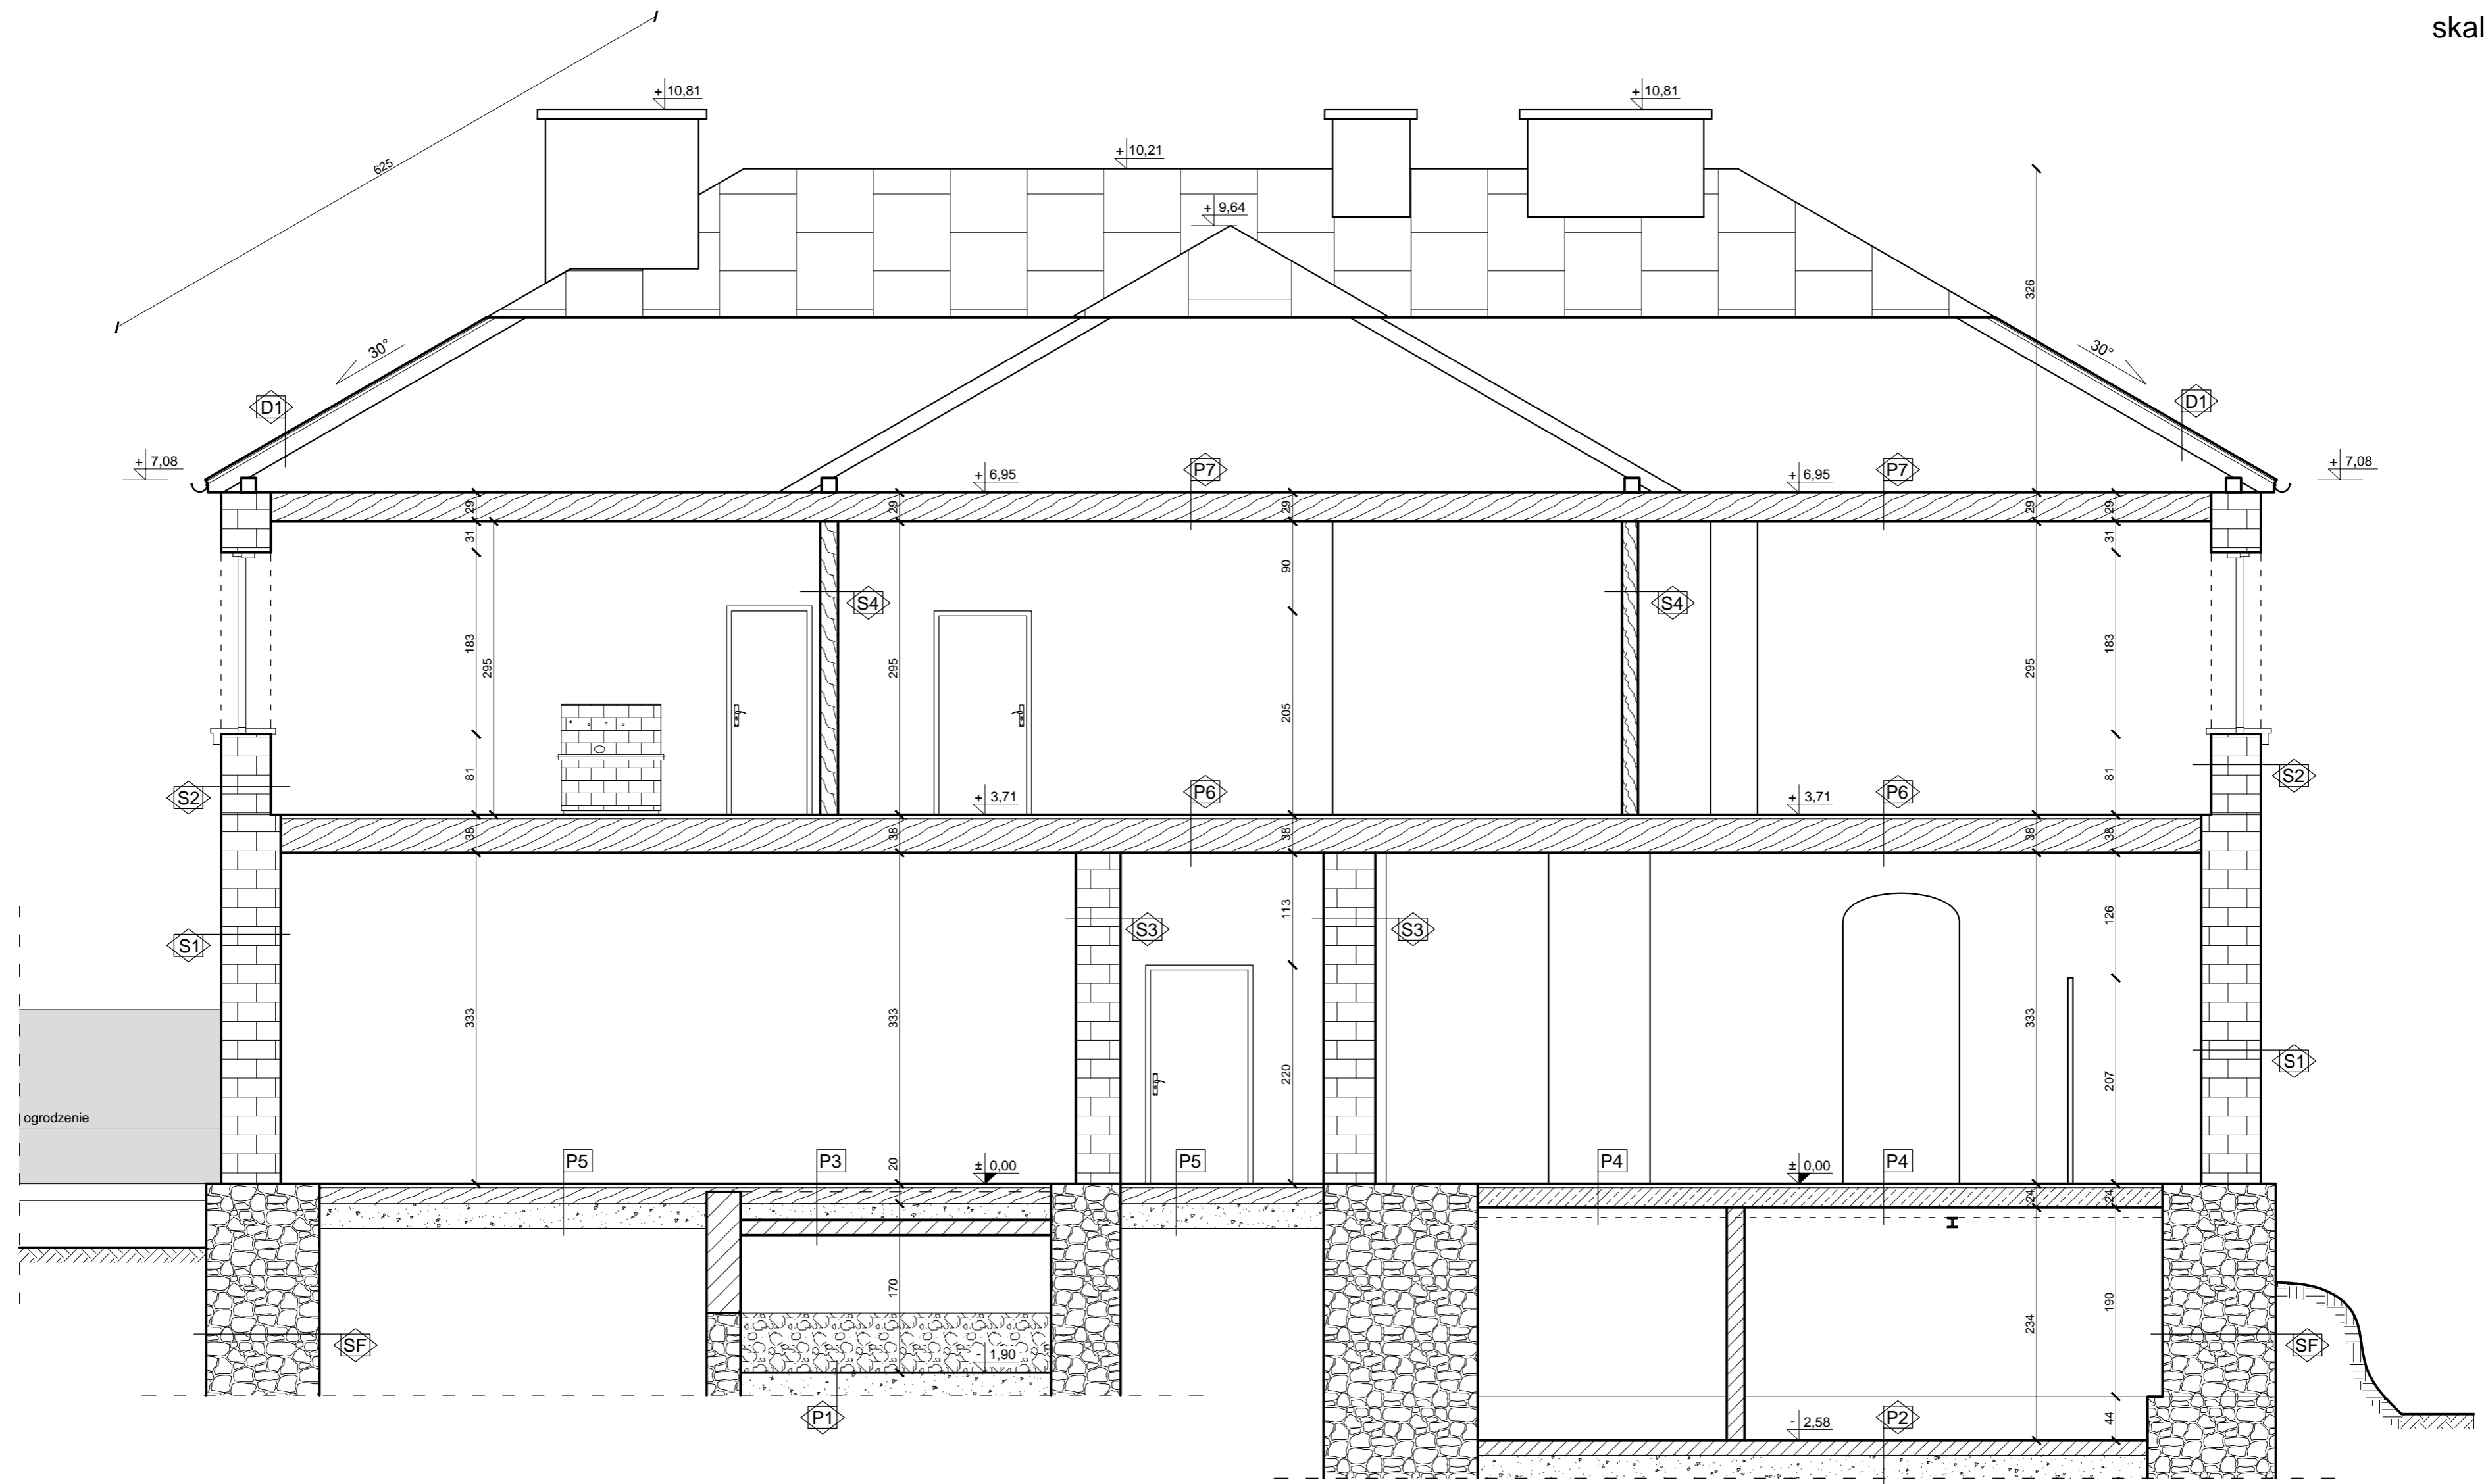

D1 DACH blacha pełne deskowanie krokwie 10x15cm co 0,9m - 1,1m	P1 POSADZKA NA GRUNCIE podsypka piaskowa	P2 POSADZKA NA GRUNCIE wylewka betonowa podsypka piaskowa	P3 STROP PIWNIC sklepienie ceglane	P4 STROP PIWNIC wykładzina strop żelbetowy oparty na ścianach kamiennych i belkach stalowych	P5 POSADZKA NA GRUNCIE wykładzina / deski podłoga na drewnianych legarach podsypka piaskowa	P6 STROP PARTRU wykładzina / deski strop drewniany	P7 STROP I PIĘTRA polepa strop drewniany
SF ŚCIANA FUNDAMENTOWA ściana kamienna	S1 ŚCIANA NOŚNA ZEWNĘTRZNA ściana murowana gr.60cm	S2 ŚCIANA NOŚNA ZEWNĘTRZNA ściana murowana gr.50cm	S3 ŚCIANA NOŚNA WEWNĘTRZNA ściana murowana	S4 ŚCIANA DZIAŁOWA ściana drewniana			

Inwestor: GMINA ŁĄCZNA	
Jednostka Projektowa: Pracownia Projektowo - Wykonawcza	
Adres biura: Niestachów 21, 26-021 Daleszyce woj. świętokrzyskie	Tel./fax: 661-120-720 41 243-60-36
Temat: Inwentaryzacja Szkoły Podstawowej im. Armii Krajowej Korpus "Jodła" w Łącznej	
Branża: INWENTARYZACJA	
Treść rysunku: PRZEKRÓJ A-A	
Skala: 1:50	
Opracował: inż. Krzysztof Oleś uprawnienia: SWK/0019/POOK/08	Data: 04.2012 r.
Opracował: mgr. inż. Zenon Krzemiński	Nr rys.: 16
Sprawił:	