


# PRZEKRÓJ B-B

skala 1:50

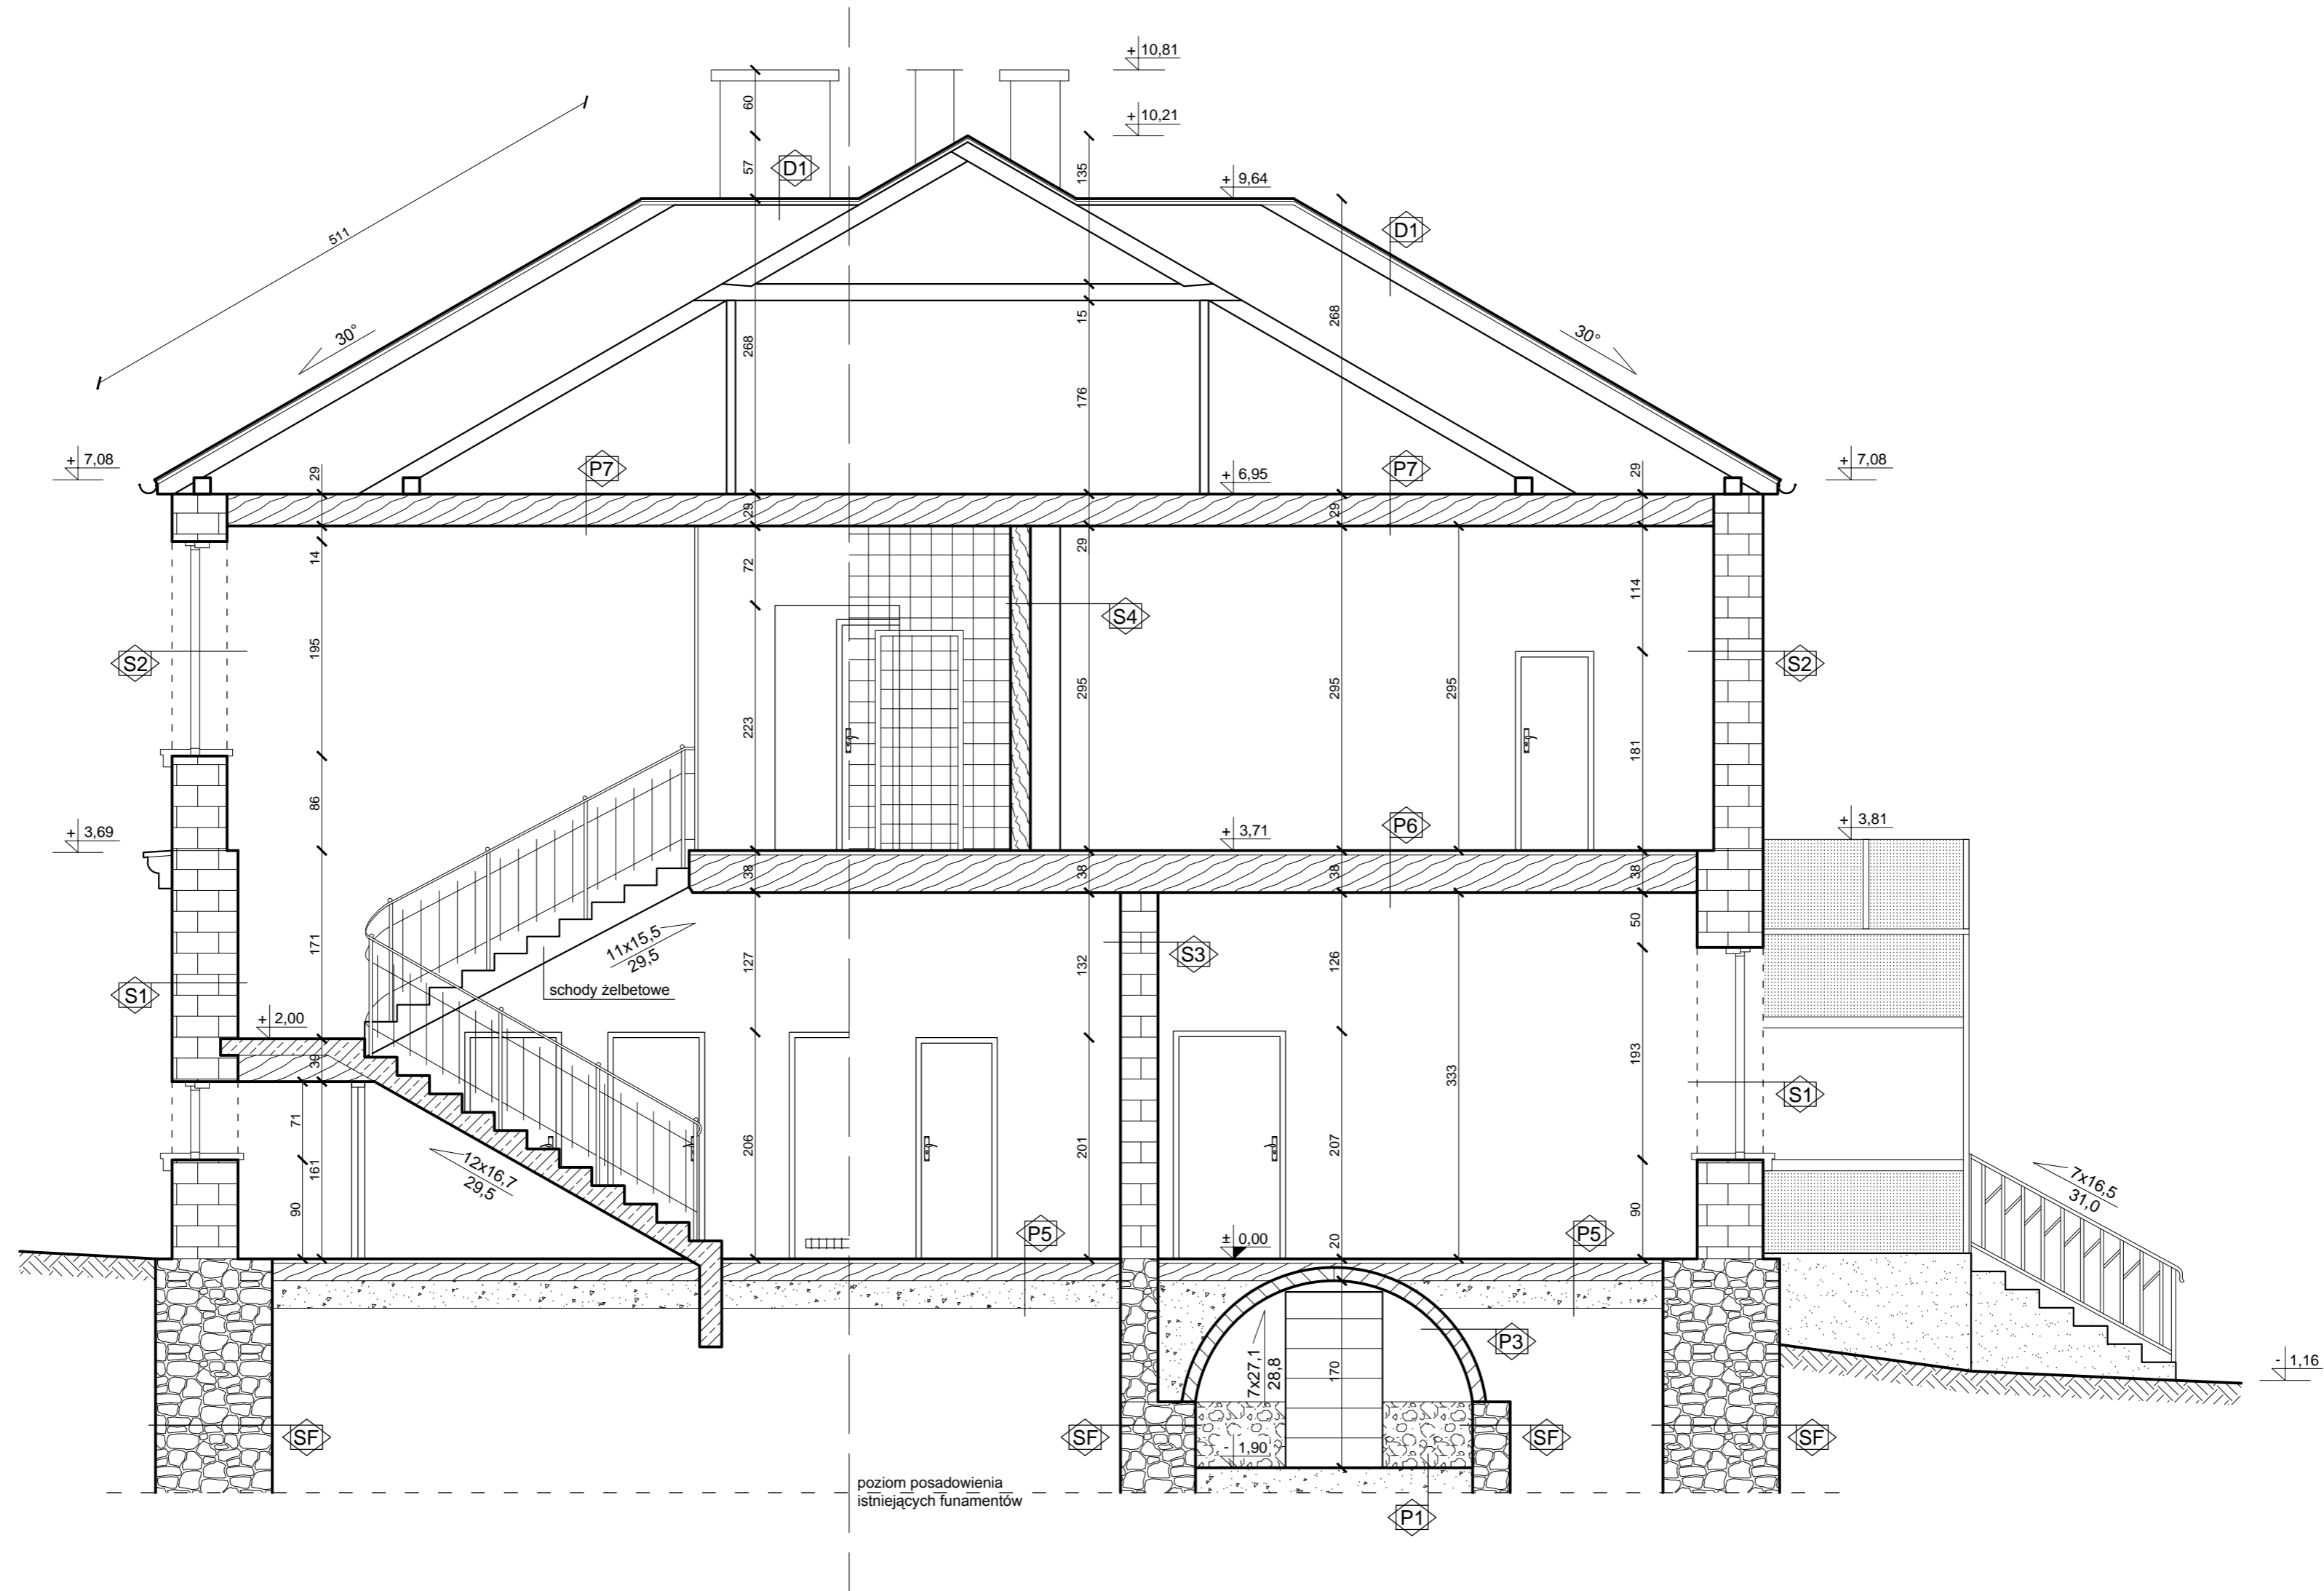

<b>D1</b> DACH blacha pełne deskowanie krokwie 10x15cm co 0,9m - 1,1m	<b>P1</b> POSADZKA NA GRUNCIE podsypka piaskowa	<b>P2</b> POSADZKA NA GRUNCIE wylewka betonowa podsypka piaskowa	<b>P3</b> STROP PIWNIC sklepienie ceglane	<b>P4</b> STROP PIWNIC wykładzina strop żelbetowy oparty na ścianach kamiennych i belkach stalowych	<b>P5</b> POSADZKA NA GRUNCIE wykładzina / deski podłoga na drewnianych legarach podsypka piaskowa	<b>P6</b> STROP PARTRU wykładzina / deski strop drewniany	<b>P7</b> STROP I PIĘTRA polepa strop drewniany
<b>SF</b> ŚCIANA FUNDAMENTOWA ściana kamienna	<b>S1</b> ŚCIANA NOŚNA ZEWNĘTRZNA ściana murowana gr.60cm	<b>S2</b> ŚCIANA NOŚNA ZEWNĘTRZNA ściana murowana gr.50cm	<b>S3</b> ŚCIANA NOŚNA WEWNĘTRZNA ściana murowana	<b>S4</b> ŚCIANA DZIAŁOWA ściana drewniana			

Inwestor: <b>GMINA ŁĄCZNA</b>	
Jednostka Projektowa: <b>Pracownia Projektowo - Wykonawcza</b>	
Adres biura: Niestachów 21, 26-021 Daleszyce woj. świętokrzyskie	Tel./fax: 661-120-720 41 243-60-36
Temat: Inwentaryzacja Szkoły Podstawowej im. Armii Krajowej Korpus "Jodła" w Łącznej	
Branża: INWENTARYZACJA	
Treść rysunku: <b>PRZEKRÓJ B-B</b>	
Opracował: inż. Krzysztof Oleś uprawnienia: SWK/0019/P00K/08	Data: 04.2012 r.
Opracował: mgr. inż. Zenon Krzemiński	Nr rys.: <b>17</b>
Sprawdził:	