


SYTUACJA
skala 1:500

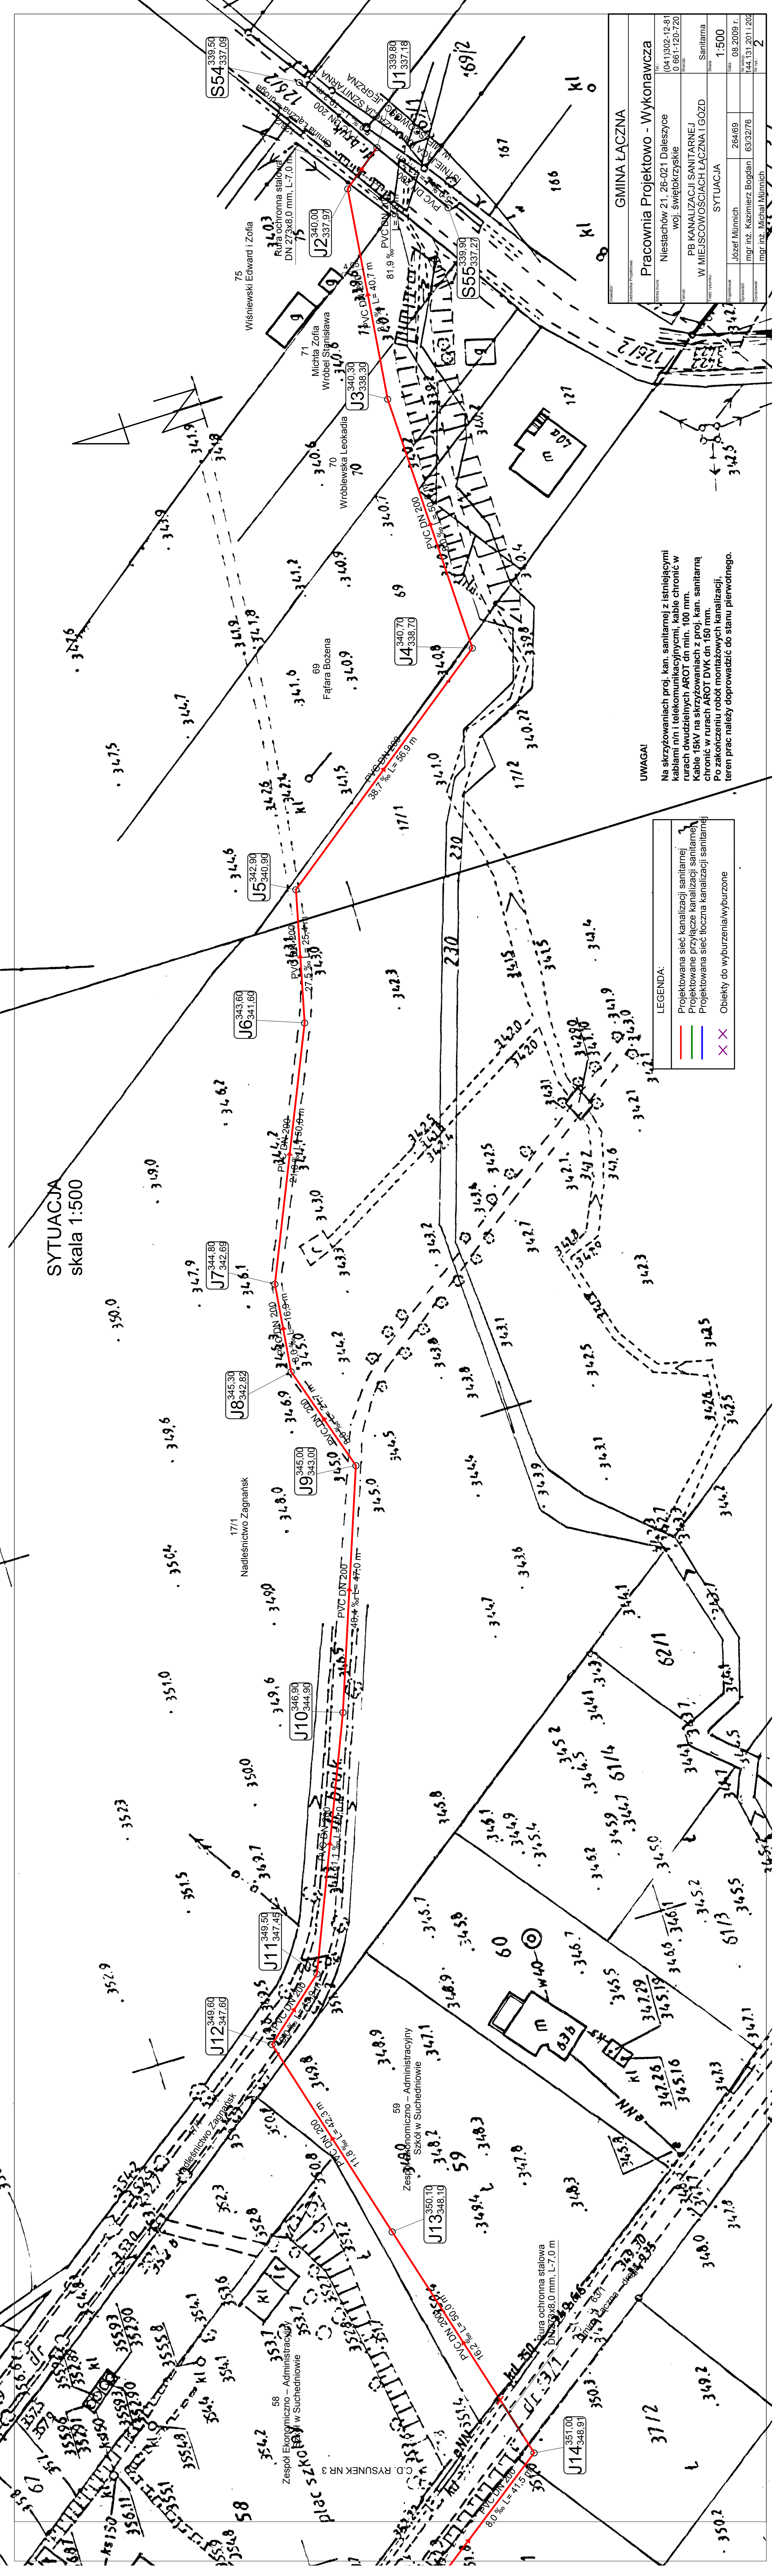

UWAGA!
Na skrzyżowaniach proj. kan. sanitarnej z istniejącymi kablami n/n i telekomunikacyjnymi, kable chronić w rurach dwuczłonowych AROT dn min. 100 mm. Kable 15kV na skrzyżowaniach z proj. kan. sanitarną chronić w rurach AROT DVK dn 150 mm. Po zakończeniu robót montażowych kanalizacji, teren prac należy doprowadzić do stanu pierwotnego.

LEGENDA:

- Projektowana sieć kanalizacji sanitarnej
- Projektowane przyłącze kanalizacji sanitarnej
- Projektowana sieć tłoczna kanalizacji sanitarnej
- ⊗ Obiekty do wyburzenia/wyburzone

GMINA ŁĄCZNA	
Pracownia Projektowo - Wykonawcza	
Adres:	Niestachów 21, 26-021 Dalešzyce
Regon:	(041)302-12-81
NIP:	0 661-120-720
Wzrost:	woj. świątokrzyskie
Wzrost:	PB KANALIZACJI SANITARNEJ
Wzrost:	W MIEJSCOWOŚCIACH ŁĄCZNA I GÓZD
Wzrost:	Sanitarna
Wzrost:	SYTUACJA
Wzrost:	1:500
Wzrost:	26/09
Wzrost:	mgr inż. Kazimierz Bogdan
Wzrost:	63/32/76
Wzrost:	mgr inż. Michał Münnich
Wzrost:	144.131.201.1.202
Wzrost:	2