


PROFIL KANALIZACJI skala 1:100/500

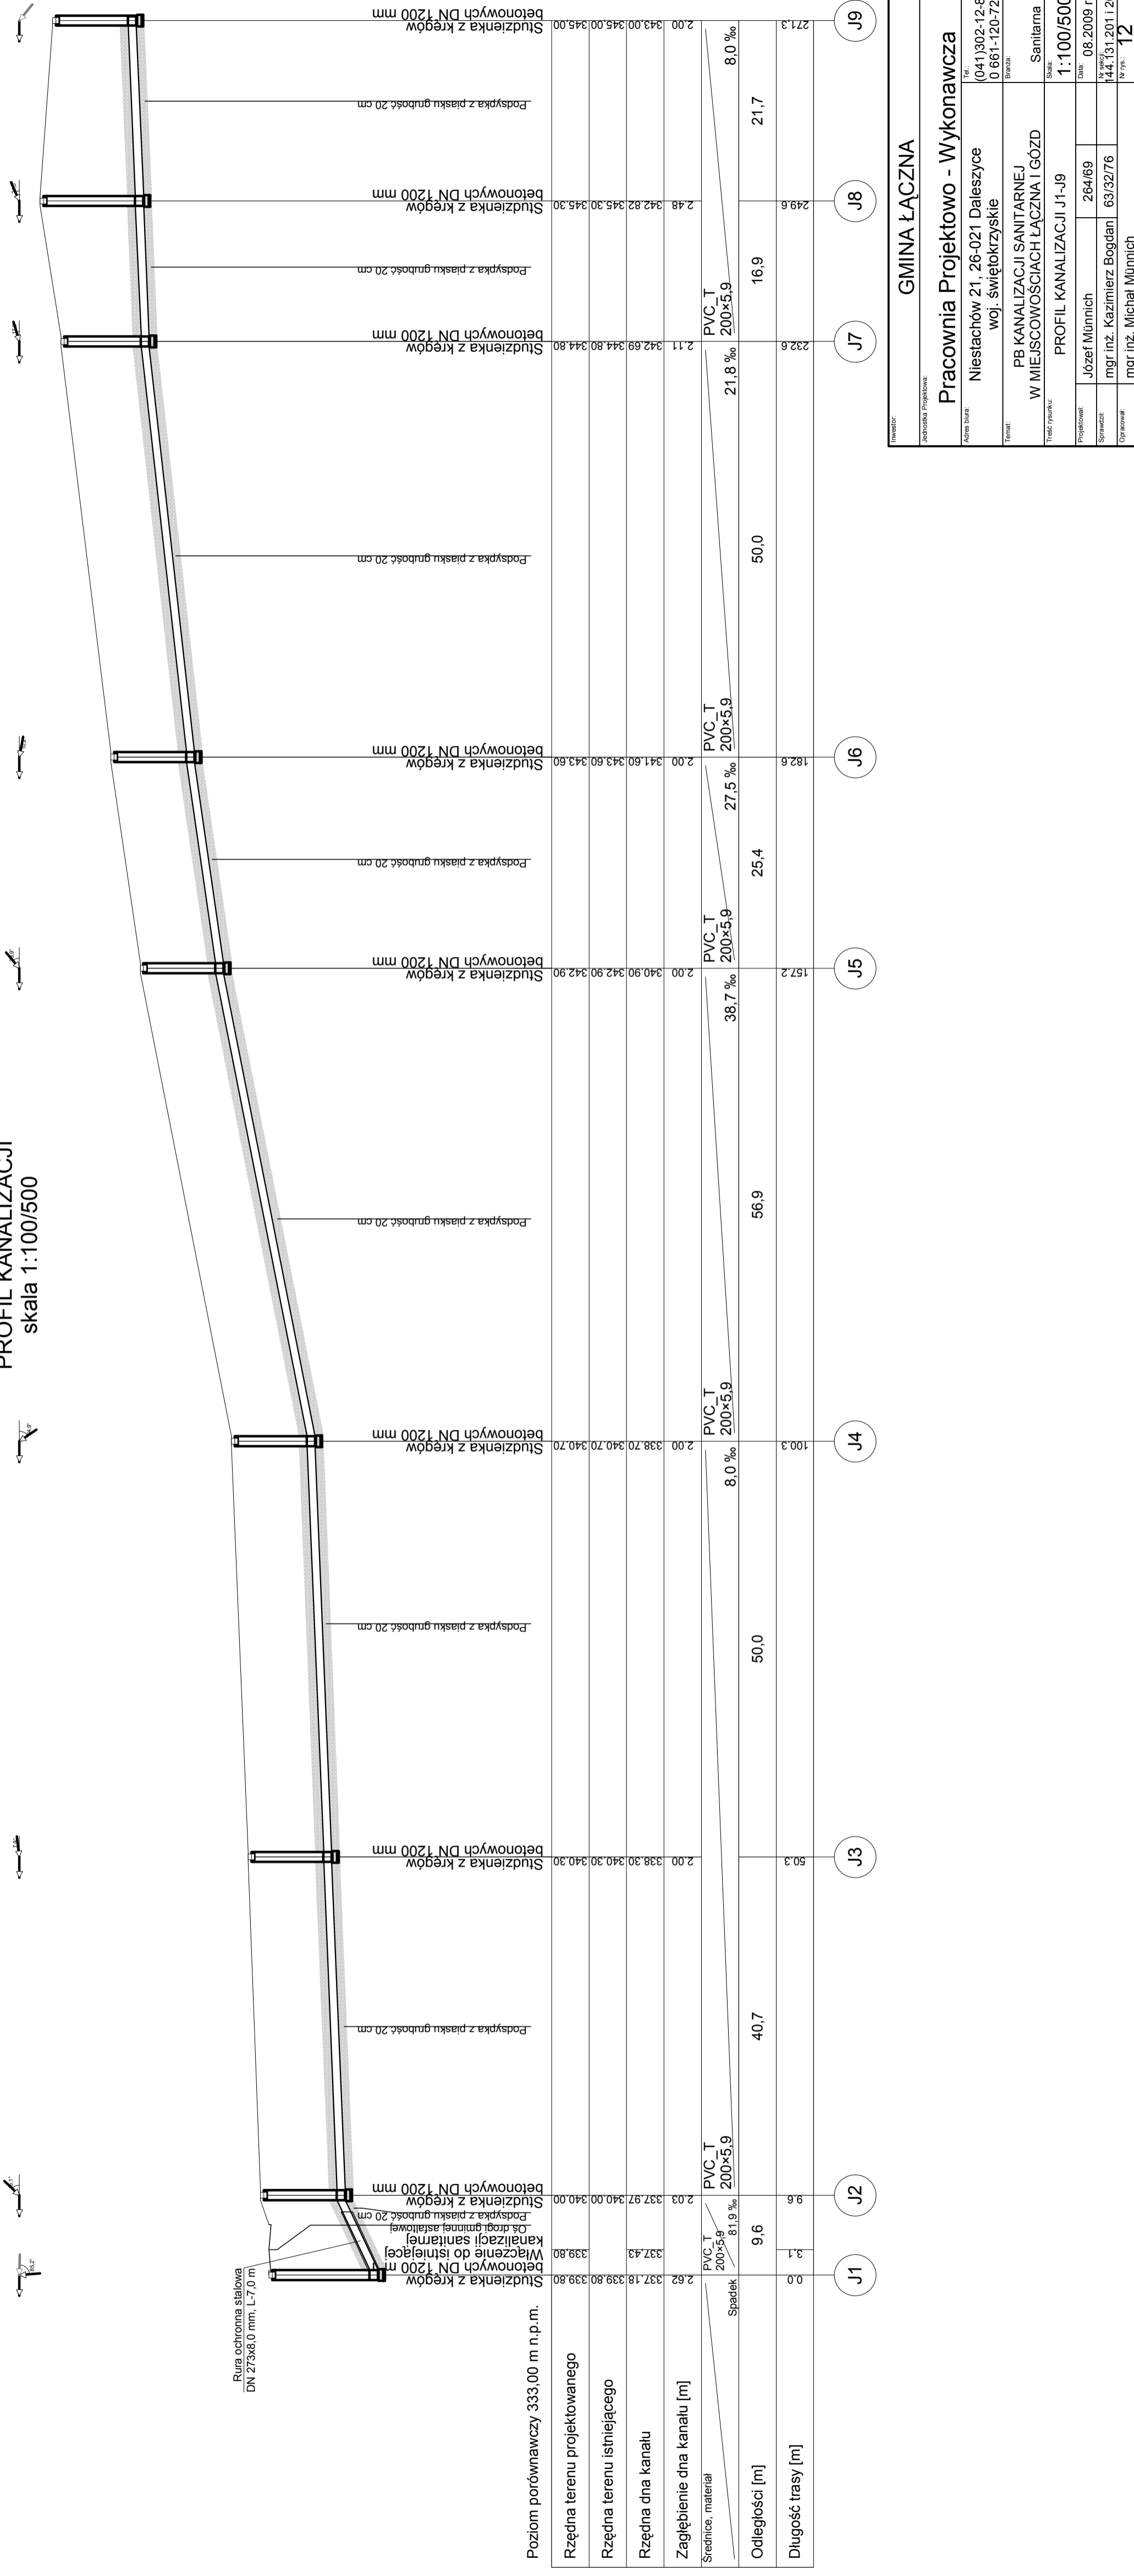

Poziom porownawczy 333,00 m n.p.m.

GMINA ŁĄCZNA	
Jednostka Projektowa:	
Pracownia Projektowo - Wykonawcza	
Adres Biura:	Niestachów 21, 26-021 Daleszyce woj. świętokrzyskie
Temat:	PB KANALIZACJI SANITARNEJ W MIEJSCOWOŚCIACH ŁĄCZNA I GOZD
Treść rysunku:	PROFIL KANALIZACJI J1-J9
Skala:	Sanitarna 1:100/500
Projektował:	Józef Münnich
Sprawił:	mgr inż. Kazimierz Bogdan
Opracował:	mgr inż. Michał Münnich
Data:	08.2009 r.
Wzrost:	444/31.2011.202
Wzrost:	12