


PROFIL KANALIZACJI
skala 1:100/500

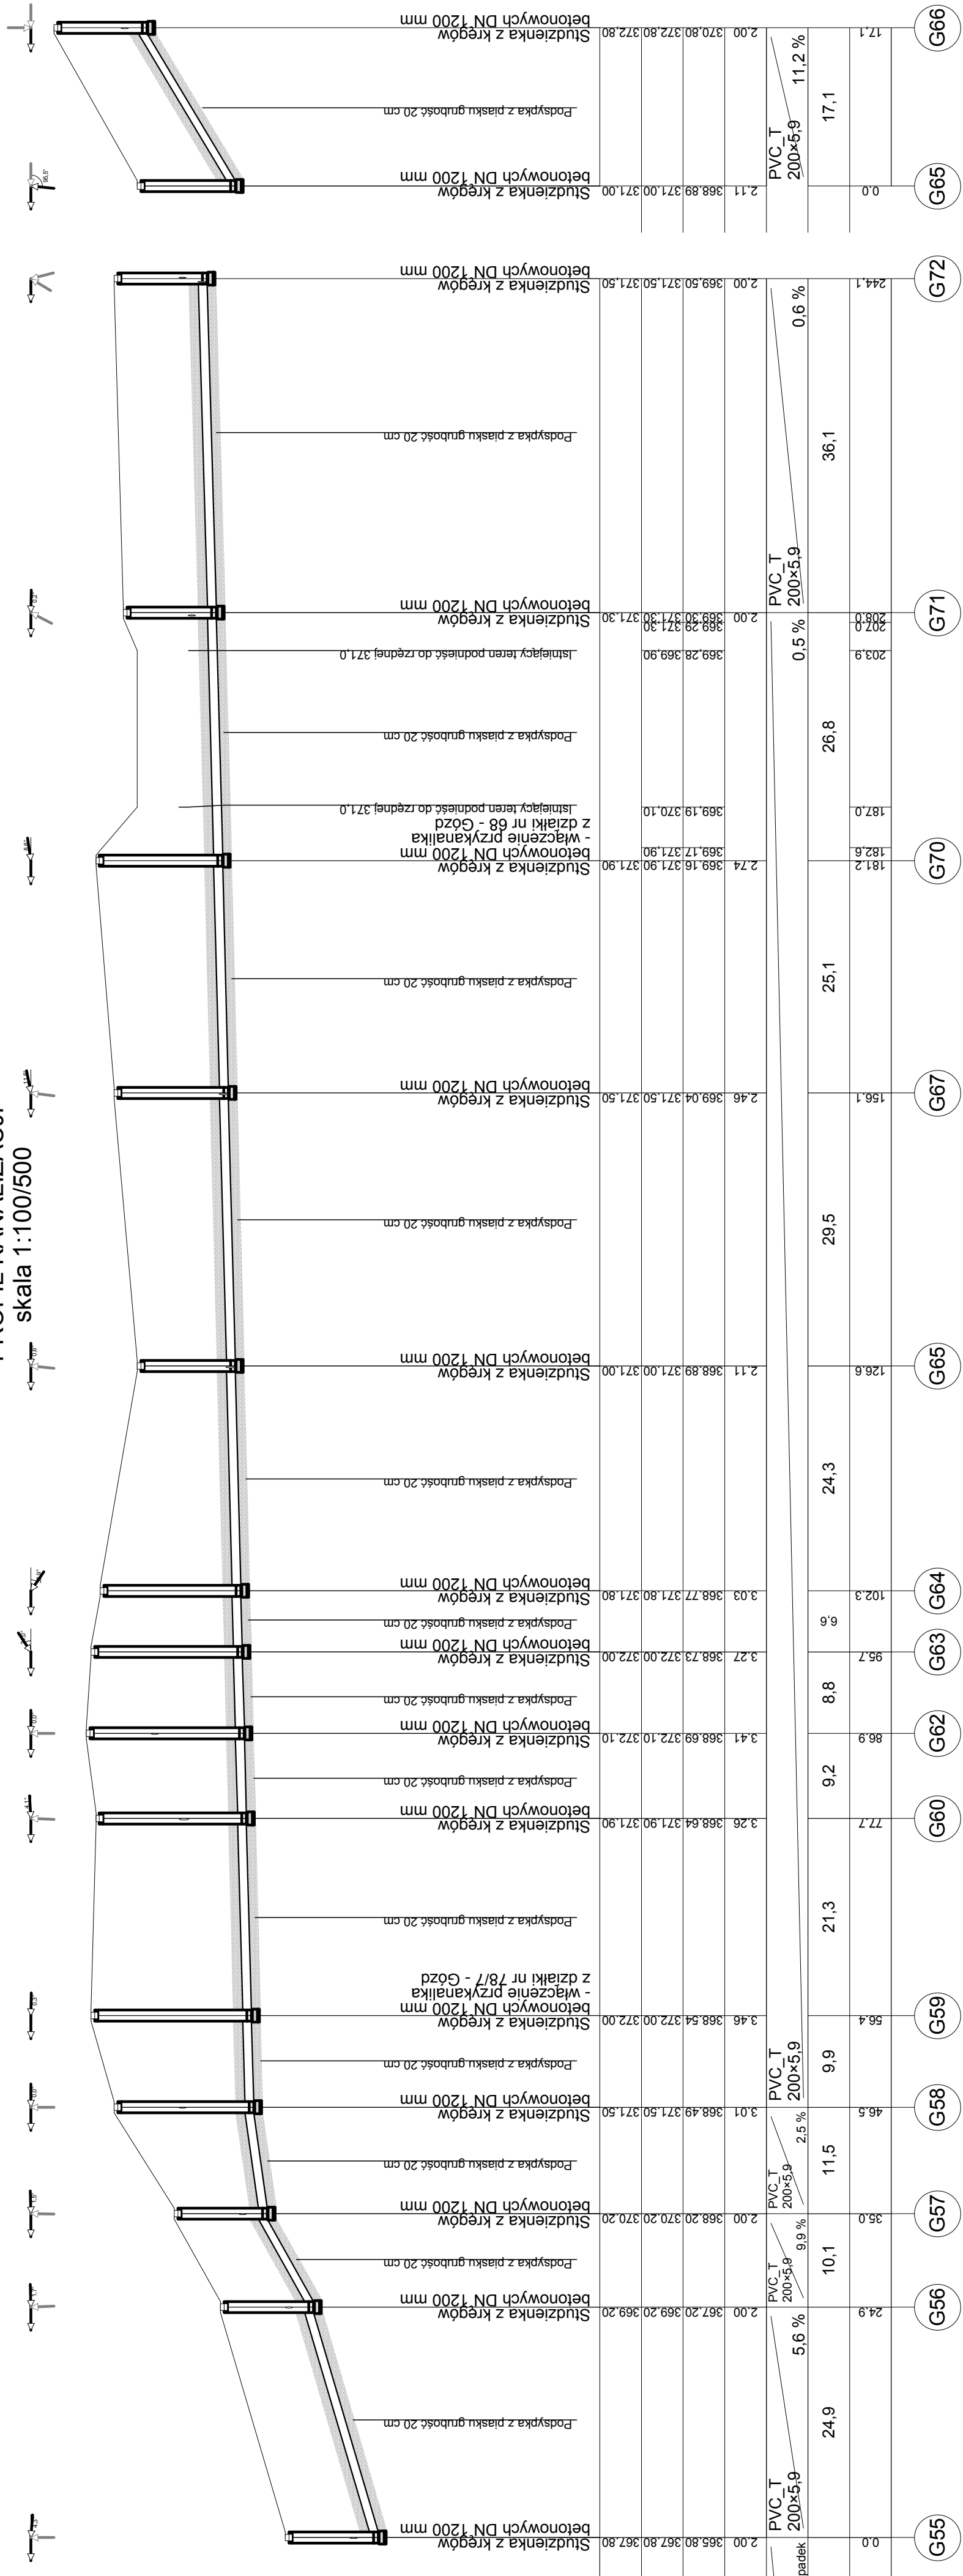

Poziom porównawczy 361,00 m n.p.m.

Rzędna terenu projektowanego

Rzędna terenu istniejącego

Rzędna dna kanału

Zagłębienie dna kanału [m]

Srednice, material

Spadek

Odstlegosci [m]

Dlugosc trasy [m]

INWESTOR: GMINA ŁĄCZNA

Jednostka Projektowa: Pracownia Projektowo - Wykonawcza

Adres biura: Niestachów 21, 26-021 Daleszyce
0 661-120-720
Tel.: (041)302-12-81
Fax: 0 661-120-720

Temat: woj. świętokrzyskie
PB KANALIZACJI SANITARNEJ
W MIEJSCOWOŚCIACH ŁĄCZNA I GÓZD
Sanitarna

Skala: 1:100/500

PROFIL KANALIZACJI G55-G72, G65-G66

Projektant: Józef Münnich

Data: 08.2009 r.

Sprawił: mgr inż. Kazimierz Bogdan

Operował: mgr inż. Michał Münnich

Nr rys.: 26