




**PROFIL KANALIZACJI**  
skala 1:100/500

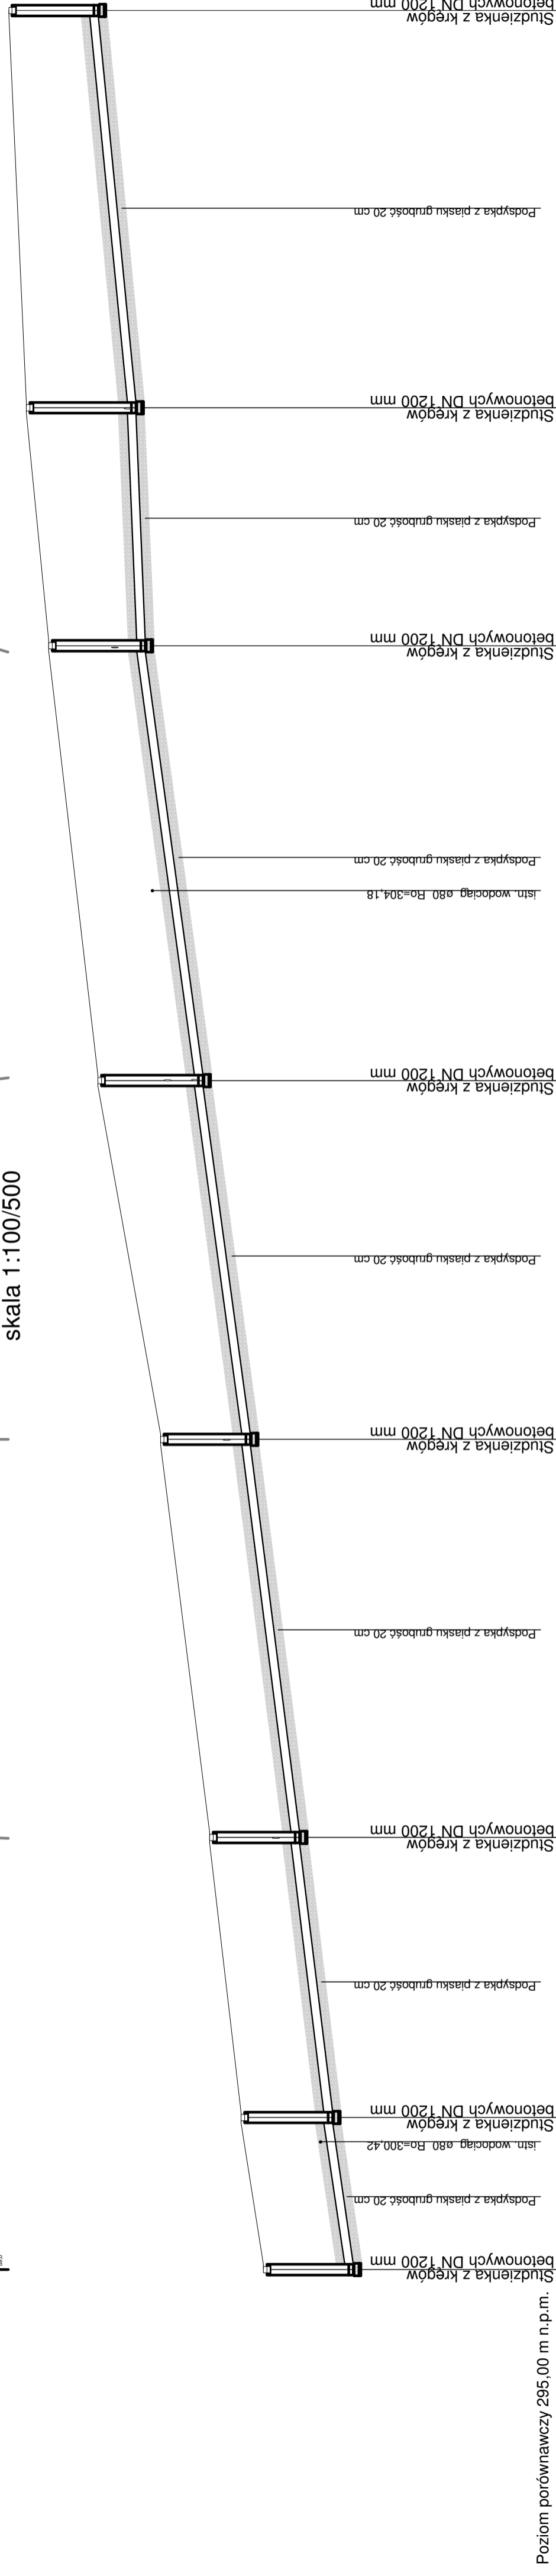

Poziom porównawczy 295,00 m n.p.m.																								
Rzędna terenu projektowanego	2,00	301,70	301,70	302,20	302,20	302,90	302,90	304,00	304,00	305,40	305,40	306,50	306,50	307,00	307,00	307,40	307,40							
Rzędna terenu istniejącego																								
Srednice, material																								
				PVC_T	PVC_T	PVC_T	PVC_T	PVC_T	PVC_T	PVC_T	PVC_T	PVC_T	PVC_T	PVC_T	PVC_T	PVC_T	PVC_T							
				200x5,9	200x5,9	200x5,9	200x5,9	200x5,9	200x5,9	200x5,9	200x5,9	200x5,9	200x5,9	200x5,9	200x5,9	200x5,9	200x5,9							

**GMINA ŁĄCZNA**

**Pracownia Projektowo - Wykonawcza**

Adres biura: Niestachów 21, 26-021 Daleszyce woj. świętokrzyskie  
 Temat: PB KANALIZACJI SANITARNEJ W MIEJSCOWOŚCIACH ŁĄCZNA I GÓZD  
 Tabela rysunku: PROFIL KANALIZACJI C12-C19  
 Skala: 1:100/500  
 Sanitarna  
 Projektował: Józef Münnich  
 Sprawdził: mgr inż. Kazimierz Bogdan  
 Opracował: mgr inż. Michał Münnich  
 Data: 08.2009 r.  
 Nr rys.: 14.132.064  
 Nr rys.: 33