


**PROFIL KANALIZACJI**  
 skala 1:100/500

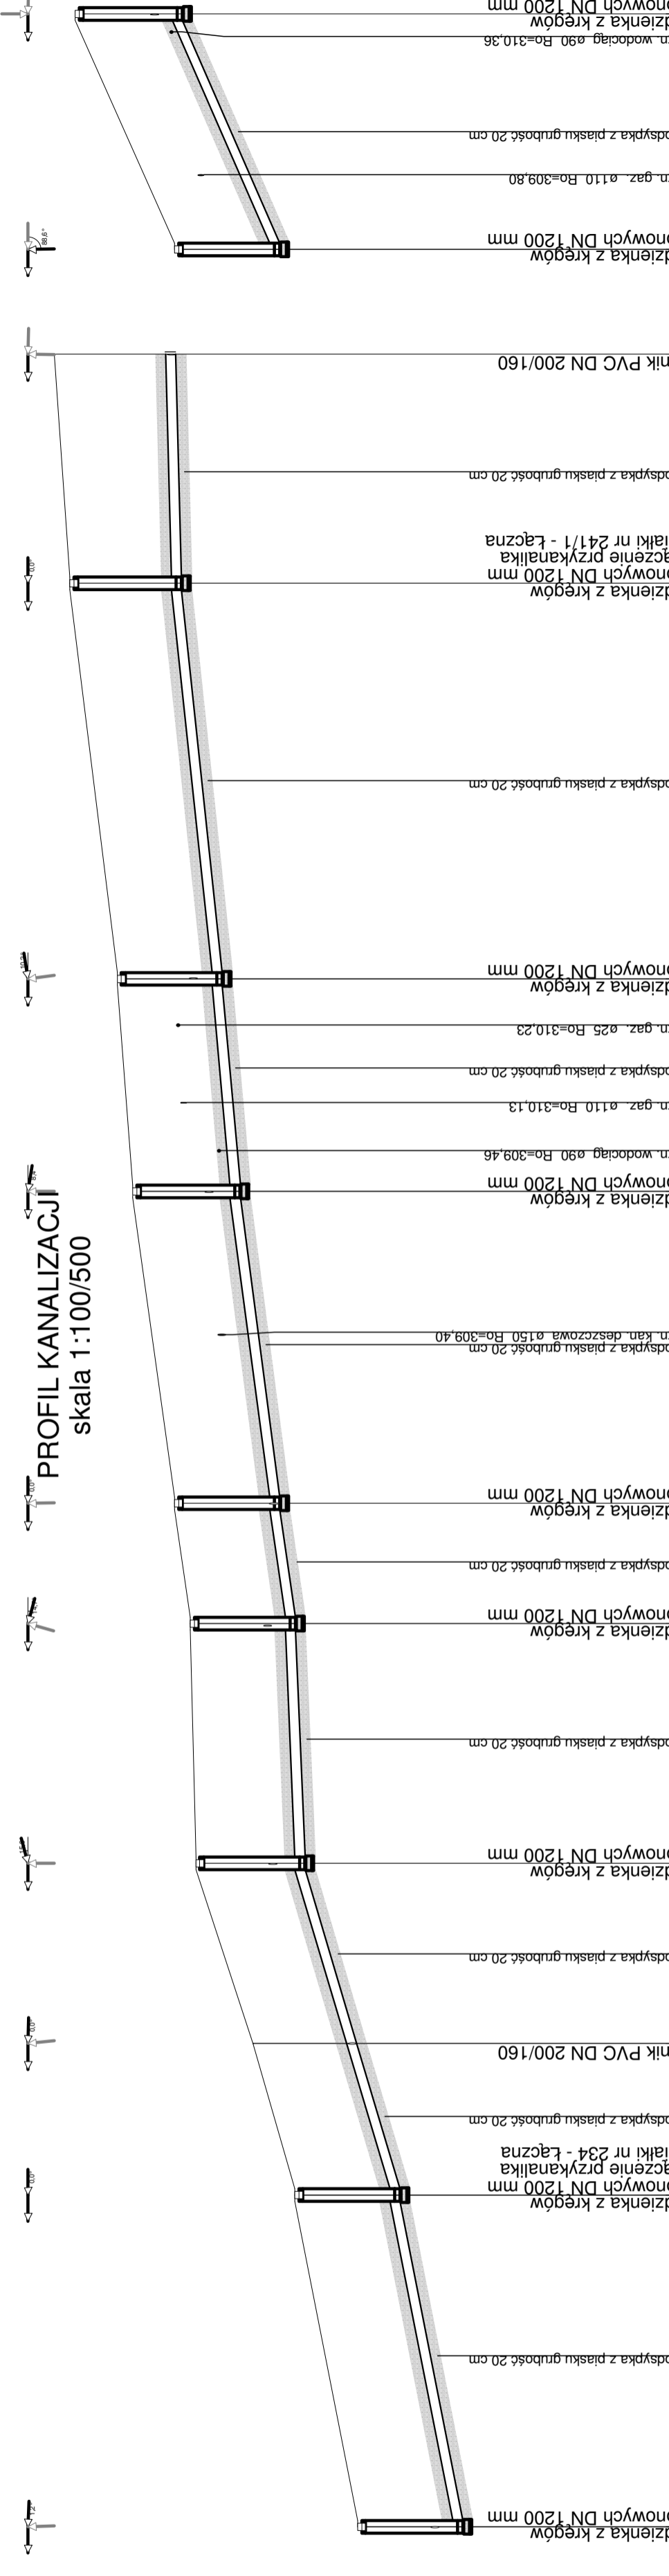

Poziom porównawczy 300,00 m n.p.m.																		
Srednice, material		Spadek																
Odstęgi [m]		31.7	14.5	17.2	11.5	22.9	29.8	20.3	37.8	21.9	185.6	147.9	207.6	22.5				
Długość trasy [m]		0.0	31.7	14.5	17.2	11.5	22.9	29.8	20.3	37.8	21.9	185.6	147.9	207.6	22.5			

**GMINA ŁĄCZNA**

**Pracownia Projektowo - Wykonawcza**

Adres biura: Niestachów 21, 26-021 Daleszyce  
 woj. świętokrzyskie

Temat: PB KANALIZACJI SANITARNEJ  
 W MIEJSCOWOŚCIACH ŁĄCZNA I GÓZD

Skala: 1:100/500

Sanitarna

Data: 08.2009 r.

Wykonano: 144.132.064

Sprawdził: mgr inż. Kazimierz Bogdan

Opracował: mgr inż. Michał Münnich

Nr rys.: **36**