


PROFIL KANALIZACJI
skala 1:100/500

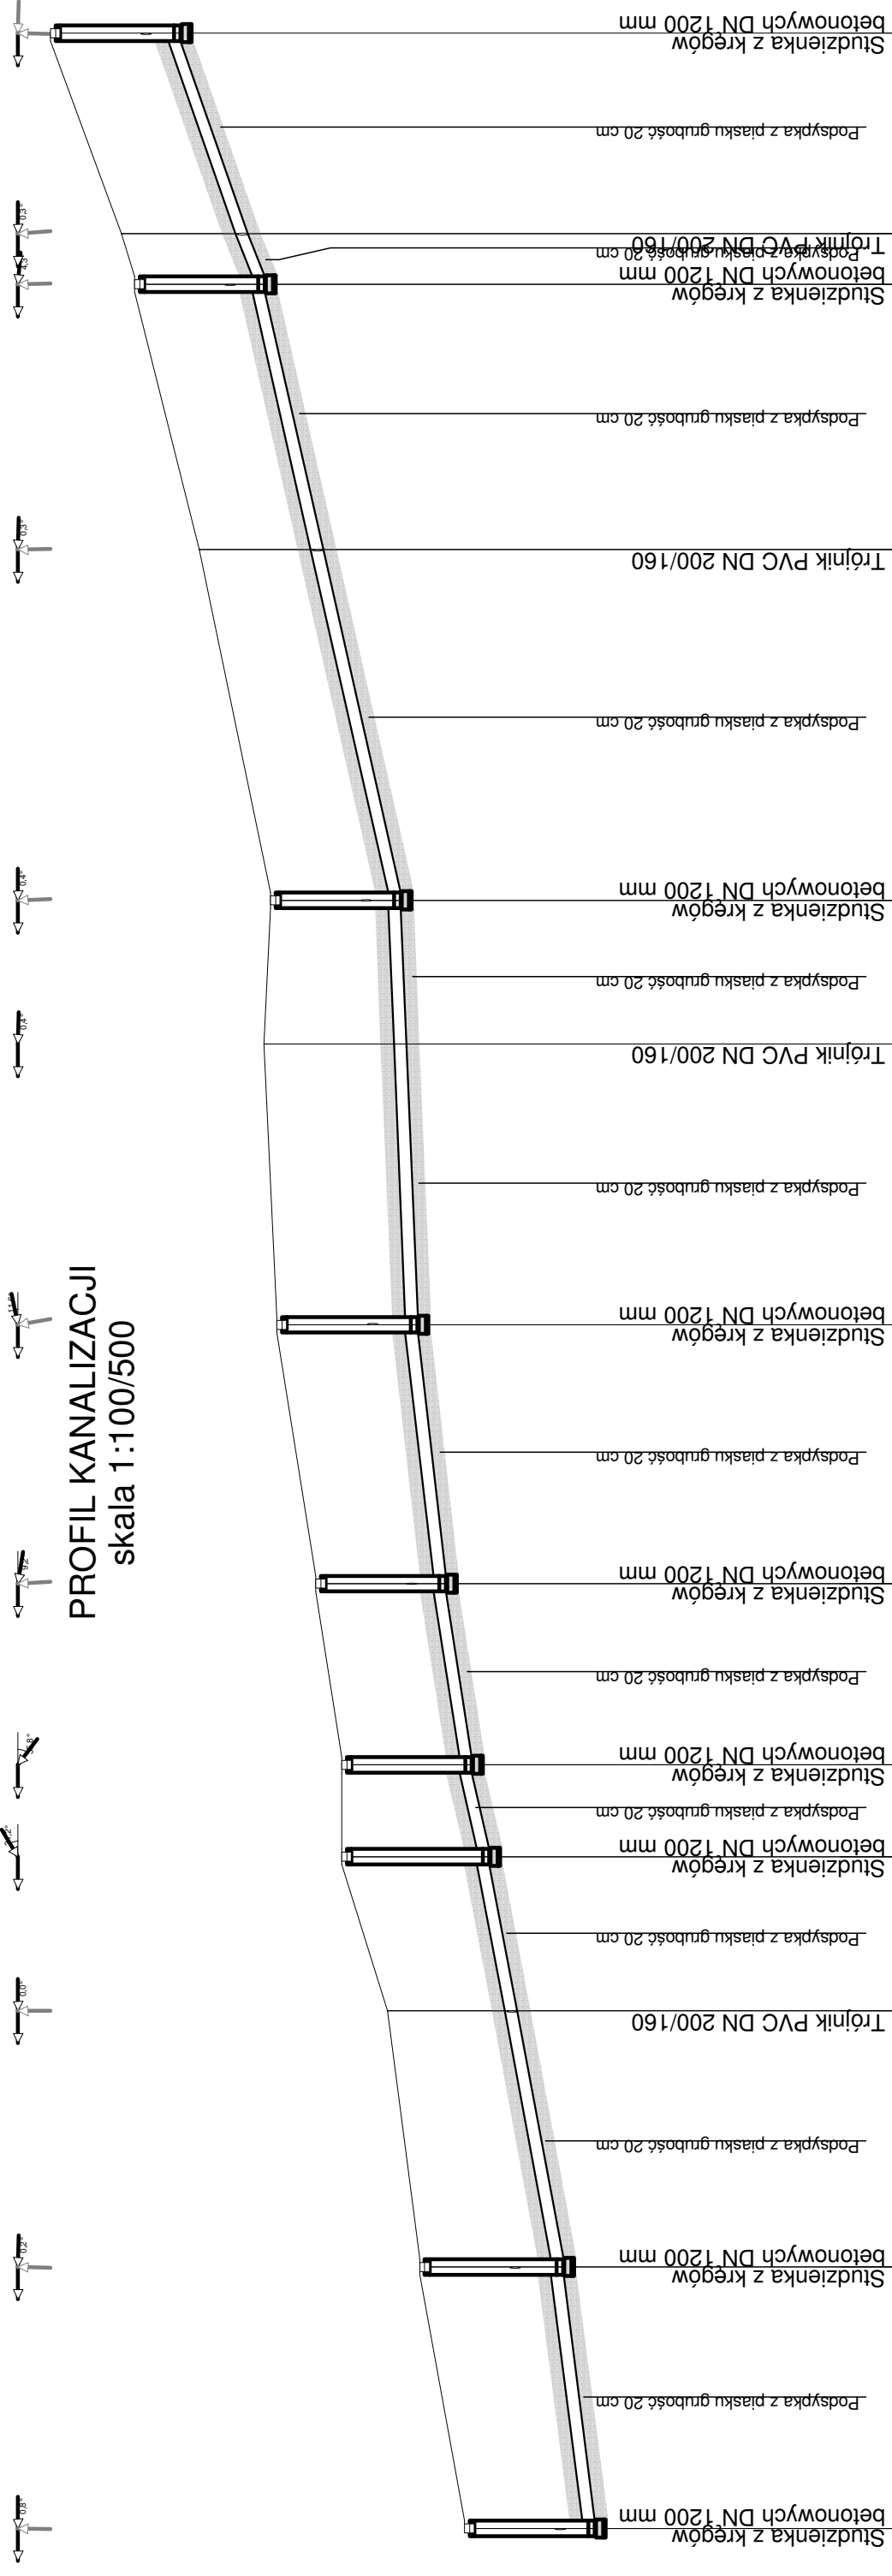

Poziom porównawczy 311,00 m n.p.m.


Investor:
GMINA ŁĄCZNA

Jednostka Projektowa:
Pracownia Projektowo - Wykonawcza

Adres biura:
Niestachów 21, 26-021 Daleszyce
woj. świętokrzyskie

Temat:
PB KANALIZACJI SANITARNEJ
W MIEJSCOWOŚCIACH ŁĄCZNA I GÓZD

Treść rysunku:
PROFIL KANALIZACJI Ł65-Ł77

Skala:
1:100/500

Sanitarna

Projekował:
Józef Münnich

Data:
08.2009 r.

Sprawdził:
mgr inż. Kazimierz Bogdan

Nr szkic:
144-132.111

Opracował:
mgr inż. Michal Münnich

Nr rys.:
43