


PROFIL KANALIZACJI
skala 1:100/500

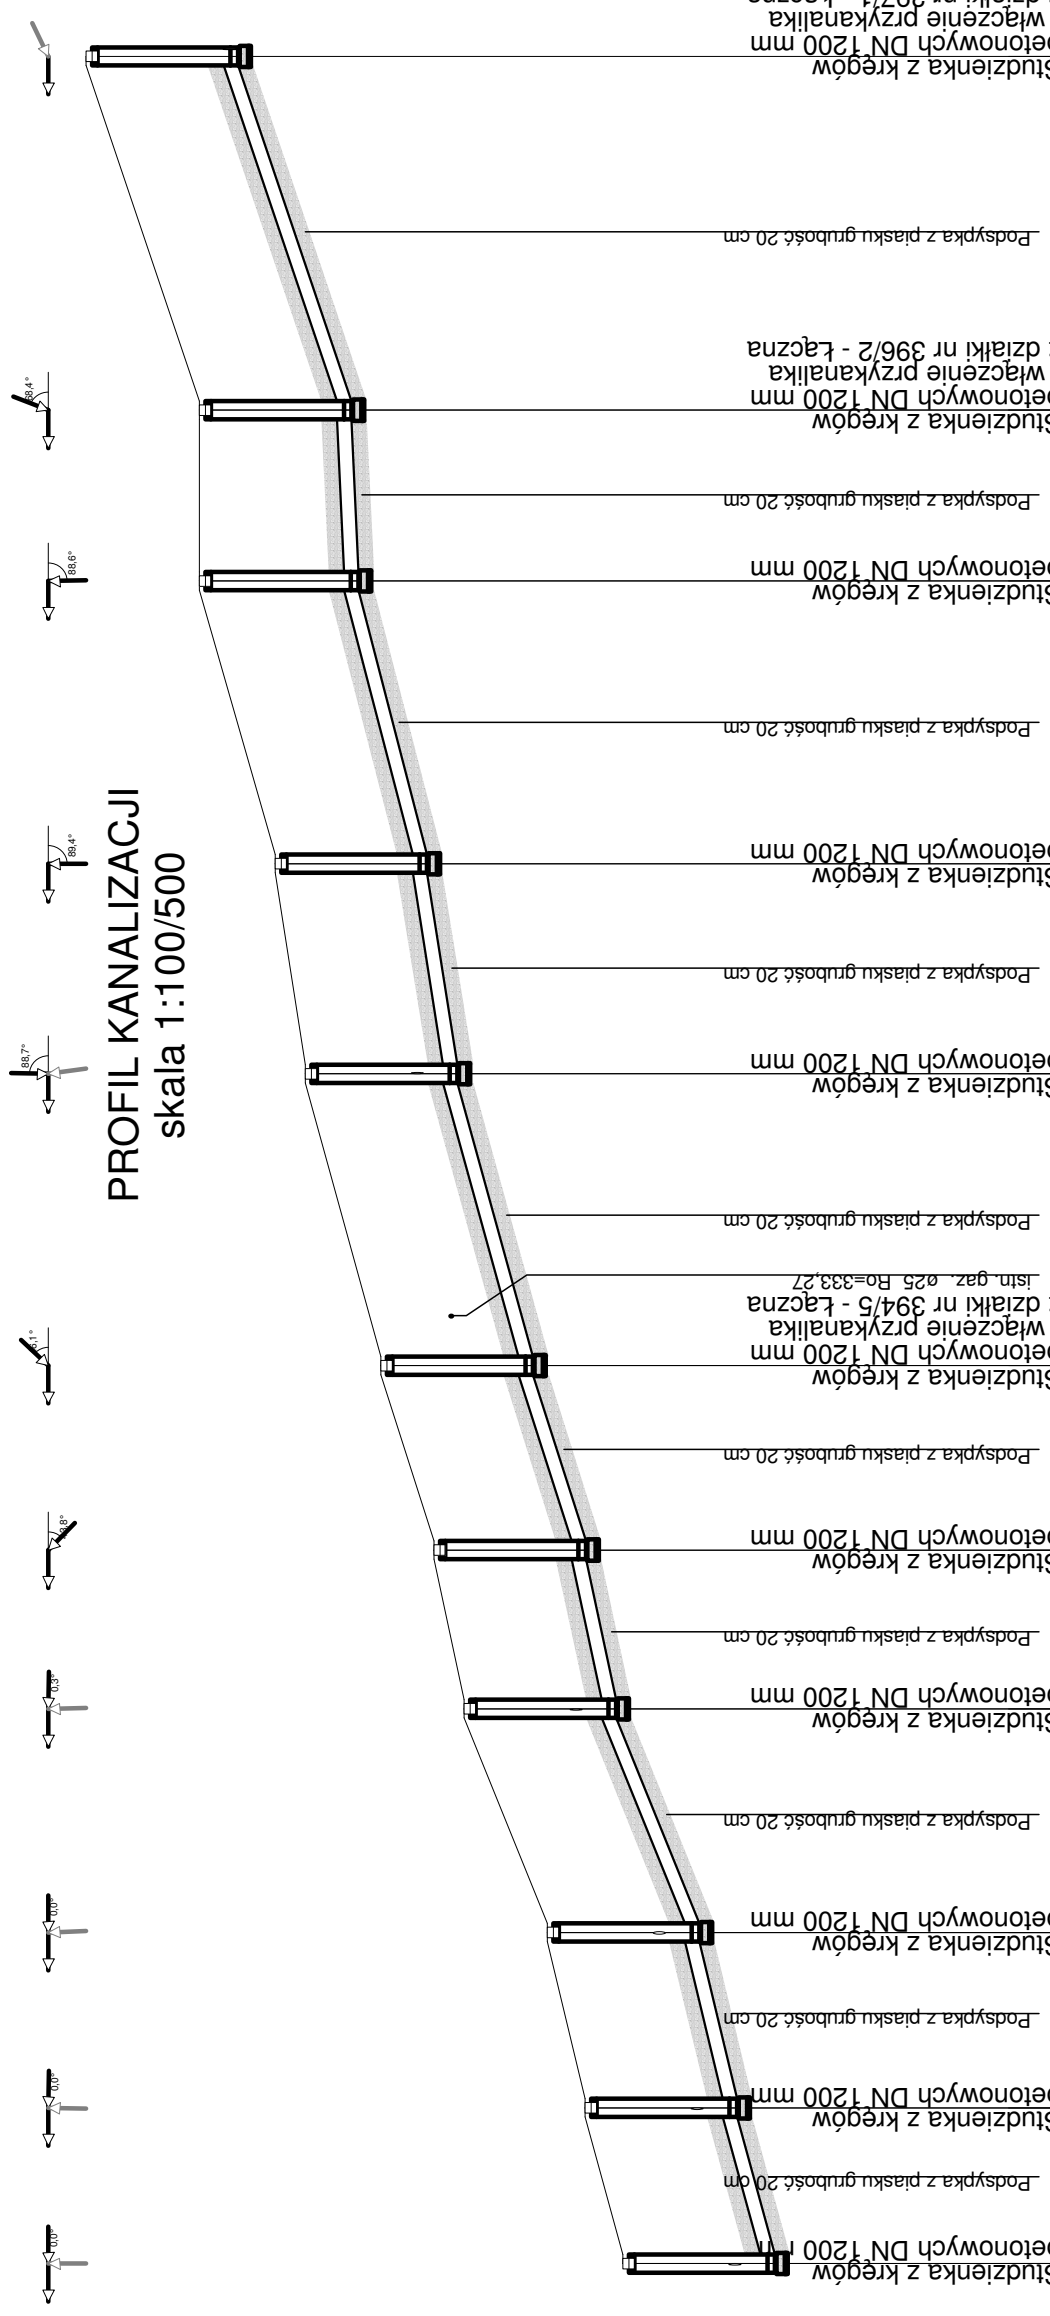

Studzienka z kregów betonowych DN 1200 mm - wiązanie przykanalika z dziatki nr 397/1 - łączna

Studzienka z kregów betonowych DN 1200 mm - wiązanie przykanalika z dziatki nr 396/2 - łączna

Studzienka z kregów betonowych DN 1200 mm

Studzienka z kregów betonowych DN 1200 mm

Studzienka z kregów betonowych DN 1200 mm - wiązanie przykanalika z dziatki nr 394/5 - łączna

Studzienka z kregów betonowych DN 1200 mm

Studzienka z kregów betonowych DN 1200 mm

Poziom porównawczy 325,00 m n.p.m.

Rzędna terenu projektowanego																							
Rzędna terenu istniejącego																							
Rzędna dna kanału																							
Zagłębienie dna kanału [m]																							
Średnice, materiał																							
	Spadek	PVC_T 200x5,9	PVC_T 200x5,9	
		48,6 %	43,0 %	74,2 %	38,0 %	57,2 %	51,8 %	28,8 %	48,5 %	8,0 %	8,0 %	64,1 %											
Odległości [m]		10,3	11,6	14,8	10,5	12,2	19,3	13,9	18,7	11,3	23,4												
Długość trasy [m]		10,3	47,3	59,5	47,3	59,5	78,8	92,7	111,4	122,7	146,1												
		Ł87	Ł88	Ł89	Ł90	Ł91	Ł92	Ł93	Ł94	Ł95	Ł96	Ł97											

Inwestor:		GMINA ŁĄCZNA	
Jednostka Projektowa:		Pracownia Projektowo - Wykonawcza	
Adres biura:		Niestachów 21, 26-021 Daleszyce woj. świętokrzyskie	
Temat:		PB KANALIZACJI SANITARNEJ W MIEJSCOWOŚCIACH ŁĄCZNA I GÓZD	
Tytuł rysunku:		PROFIL KANALIZACJI Ł87-Ł97	
Skala:		Sanitarna 1:100/500	
Projektował:		Józef Münnich	
Sprawdził:		mgr inż. Kazimierz Bogdan	
Opracował:		mgr inż. Michał Münnich	
Data:		08.2009 r.	
Nr spacji:		144.132.111	
Nr rys.:		45	

