


# PROFIL RUROCIĄGU TŁOCZNEGO skala 1:100/500

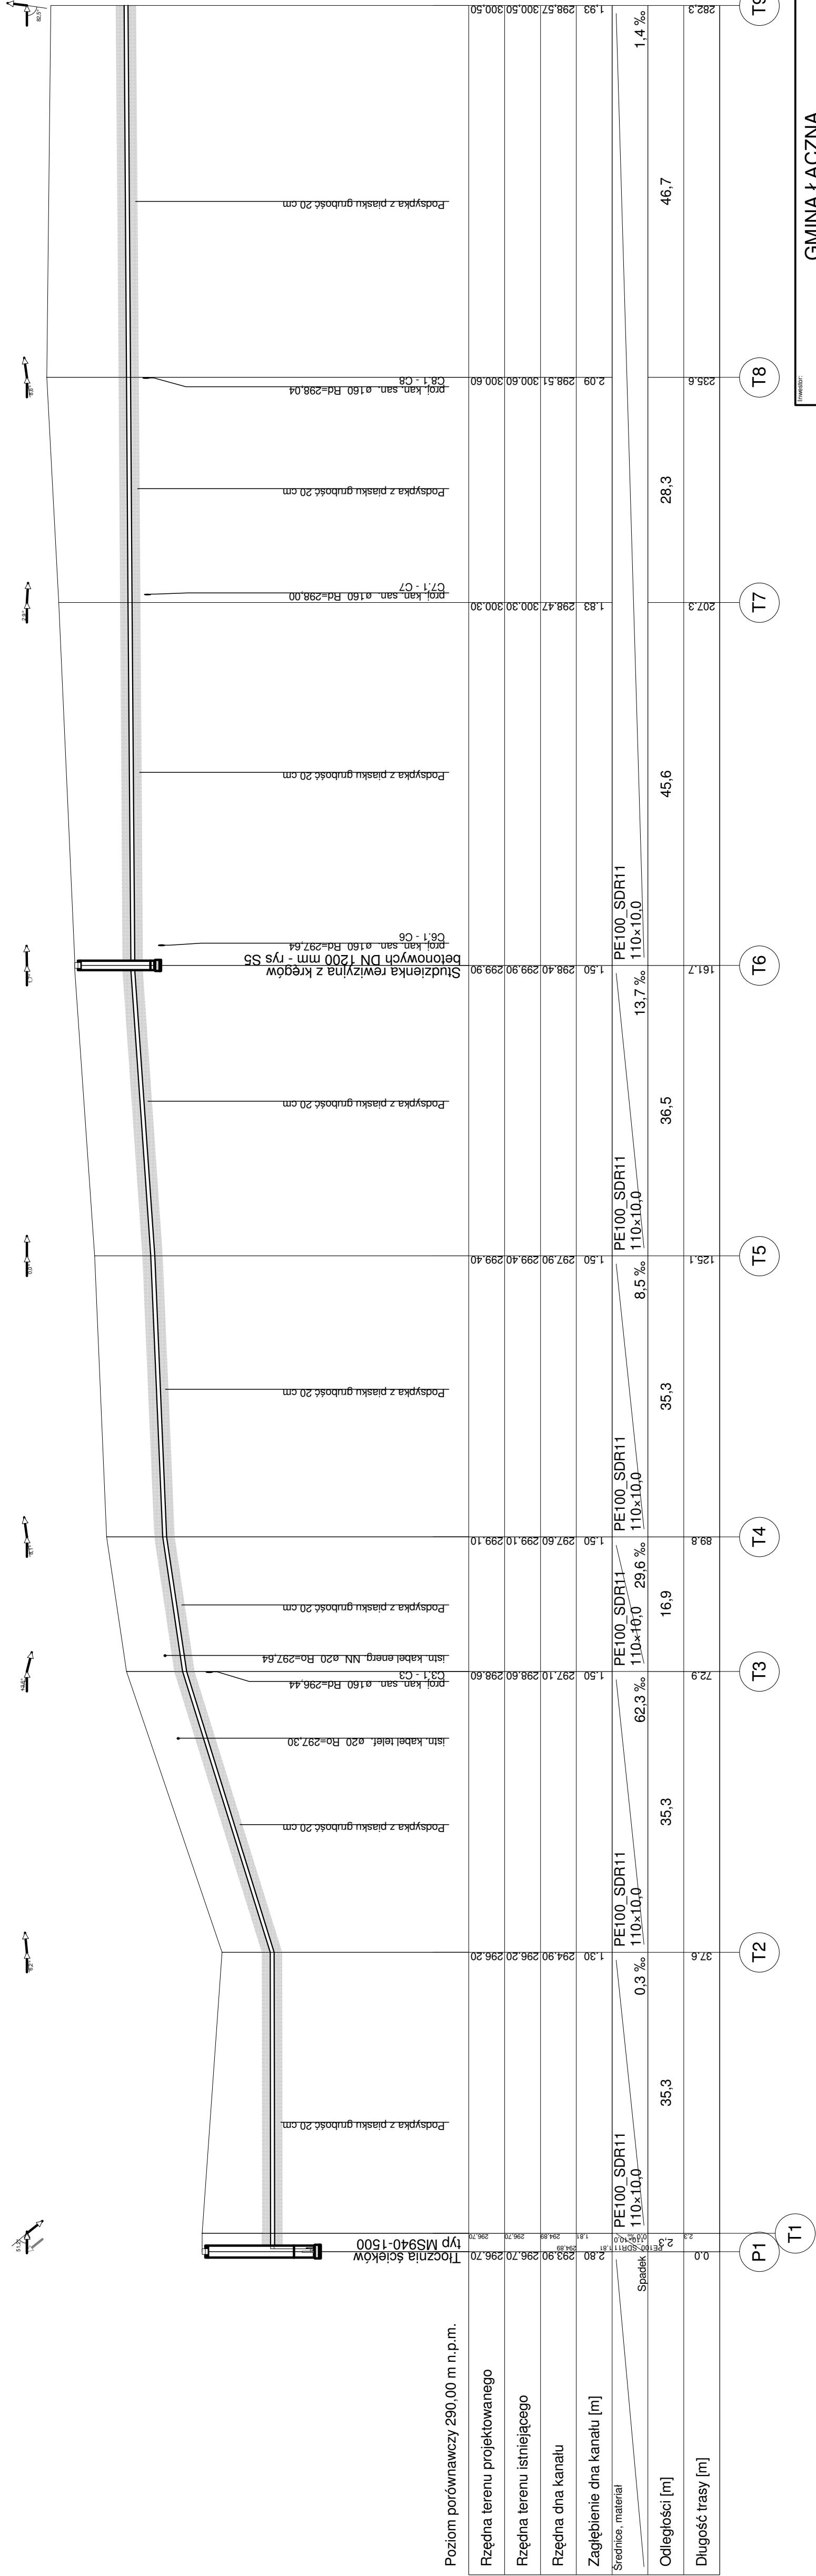

<b>GMINA ŁĄCZNA</b>	
Jednostka Projektowa:	
<b>Pracownia Projektowo - Wykonawcza</b>	
Adres biura:	Niestachów 21, 26-021 Daleszyce woj. świętokrzyskie
Temat:	PB KANALIZACJI SANITARNEJ W MIEJSCOWOŚCIACH ŁĄCZNA I GÓZD
Typ i numer:	Sanitarna PROFIL RUROCIĄGU TŁOCZNEGO P1-T9
Skala:	1:100/500
Projektował:	Józef Münnich
Sprawdził:	mgr inż. Kazimierz Bogdan
Opracował:	mgr inż. Michał Münnich
Tel.:	(041)302-12-81
Biuro:	0 661-120-720
Data:	08.2009 r.
Strona:	44
Wzrost:	132,062
Nr projektu:	52