


PROFIL PRZYKANALIKA
skala 1:100/250

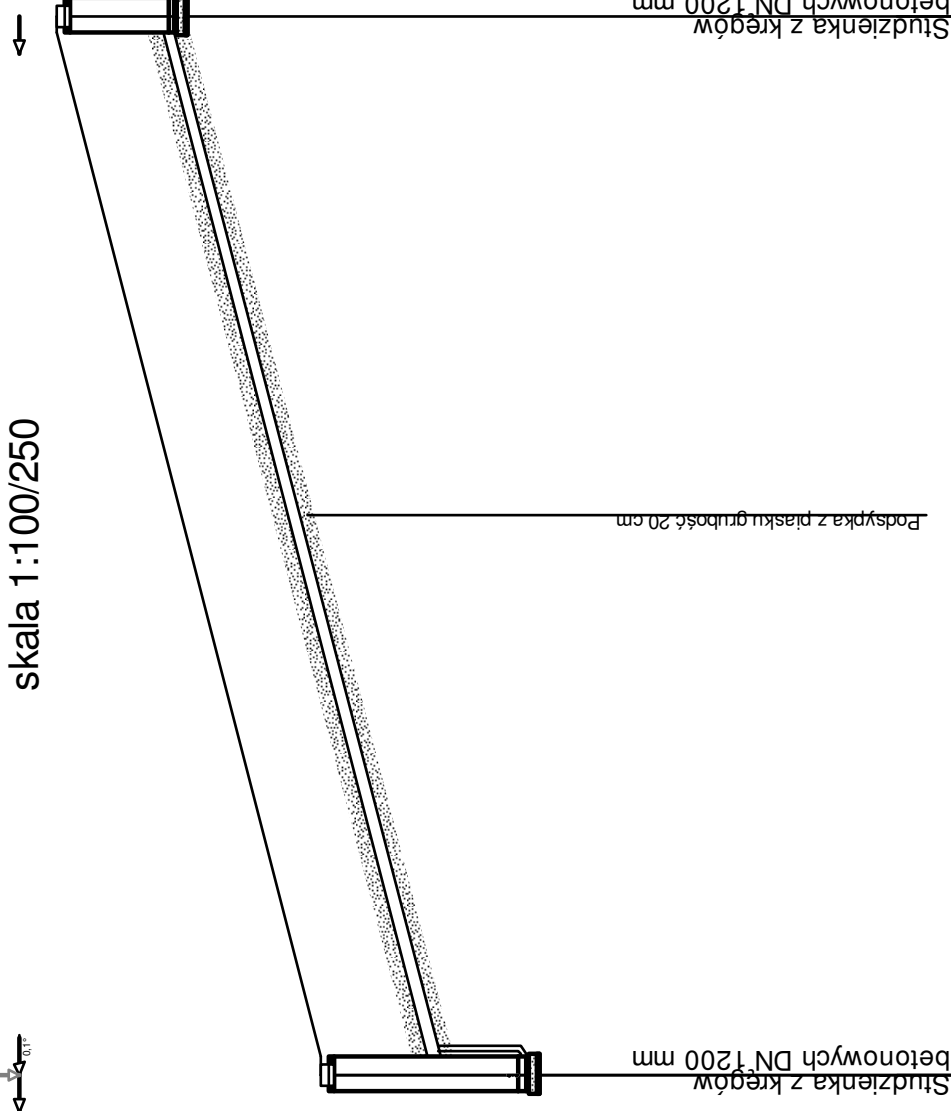

Poziom porównawczy 354,00 mnp.m

Rzeczka terenu projektowanego	2.20	359.80	362.50	362.50	362.50
Rzeczka terenu istniejącego	1.56	360.94	362.50	364.44	366.00
Rzeczka kanału	1.56	360.94	362.50	364.44	366.00
Zagięcie kanału [m]	2.20	359.80	362.50	362.50	362.50
Średnice, materiał	Spadek PVC-T 160x47 100%				
Odległości [m]	35.0				
Długość trasy [m]	35.0				

G23

G23.2

Inwestor:		GMINA ŁĄCZNA	
Jednostka Projektowa:		Pracownia Projektowo - Wykonawcza	
Adres biura:		Niestachów 21, 26-021 Daleszyce woj. świętokrzyskie	
Termin:		PB KANALIZACJI SANITARNEJ W MIEJSCOWOŚCIACH ŁĄCZNA I GOZD	
Tytuł rysunku:		Przyłącze kanalizacji sanitarnej do działki nr 1063 - GOZD	
Projektował:		Józef Münnich	
Sprawdził:		mgr inż. Kazimierz Bogdan	
Opisał:		mgr inż. Michał Münnich	
Data:		08.2009 r.	
Numer:		144.131.201	
Rysunek:		37	

