


PROFIL PRZYKANALIKA
skala 1:100/250

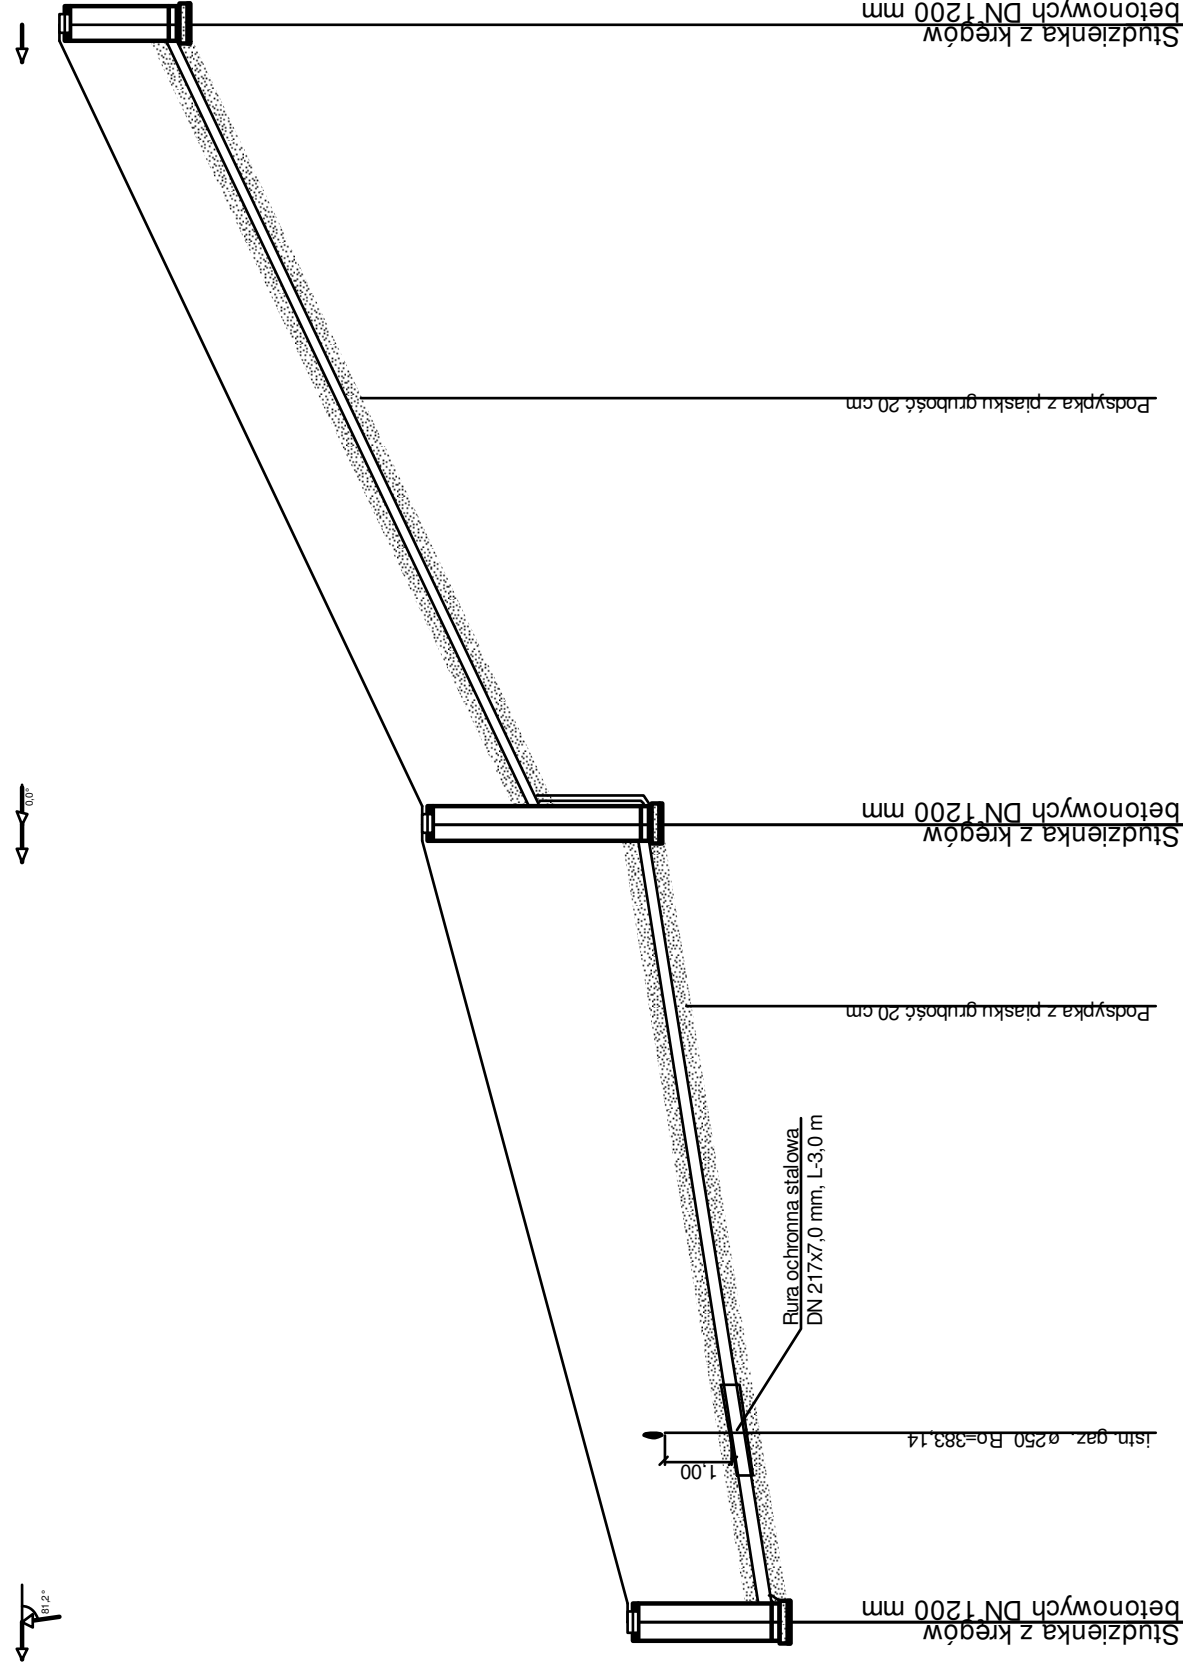

Poziomporównawczy 376,00 minip.m

Średnice, materiał	Spadek							182%
	PVC_T 160x47							
Odległości [m]	26,4							26,4
Długość trasy [m]	0,0							52,8

C99.2

C99.1

C99.0

Inwestor:		GMINA ŁĄCZNA	
Jednostka Projektowa:		Pracownia Projektowo - Wykonawcza	
Adres biurowy:		Niestachów 21, 26-021 Daleszyce woj. świętokrzyskie	
Teren:		PB KANALIZACJI SANITARNEJ W MIEJSCOWOŚCIACH ŁĄCZNA I GOZD	
Tytuł rysunku:		Przyłącze kanalizacji sanitarnej do działki nr 482 - GOZD	
Projektant:		Józef Münnich	26/69
Sprawdził:		mgr inż. Kazimierz Bogdan	63/3276
Człowiek:		mgr inż. Michał Münnich	
Tel.:		(041) 302-12-81 0 661-120-720	
E-mail:		Sanitarna	
Skala:		1:100/250	
Data:		08.2009 r.	
Numer projektu:		144.131.194	
Numer rysunku:		95	