


**PROFIL PRZYKANALIKA**  
skala 1:100/250

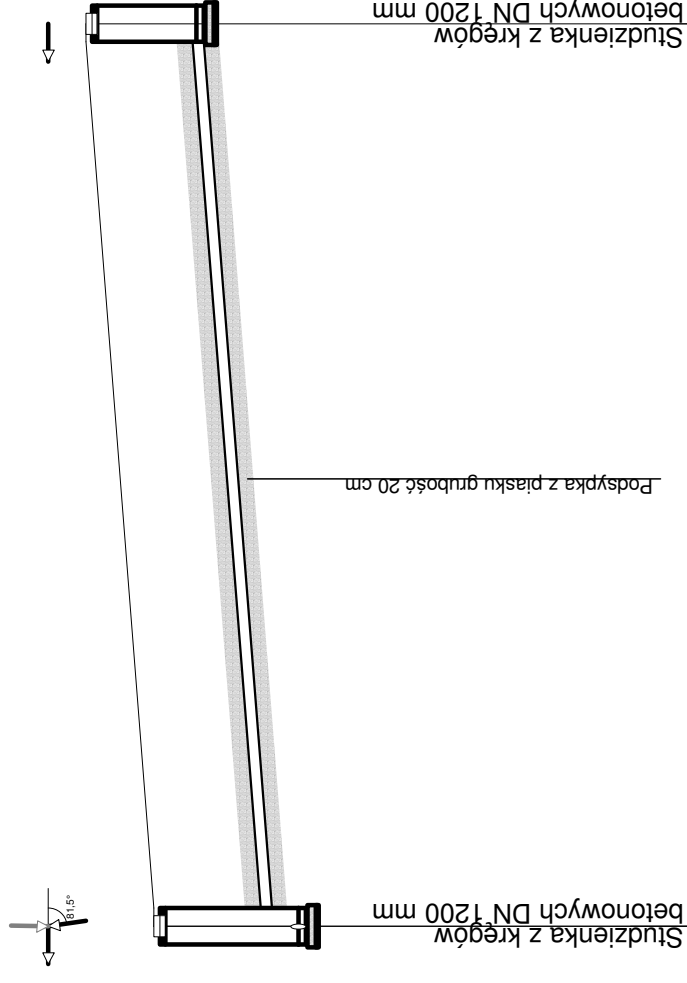

Poziom porównawczy 328,00 m n.p.m.

Zagłębienie dna kanału [m]	0,0
Srednice, material	Spadek PVC T 160x4,7 30,1 ‰
Odległości [m]	29,9
Długość trasy [m]	29,9

Ł93.1

Ł93

Investor:	GMINA ŁĄCZNA
Jednostka Projektowa:	Pracownia Projektowo - Wykonawcza
Adres biura:	Niestachów 21, 26-021 Daleszyce woj. świętokrzyskie
Temat:	PB KANALIZACJI SANITARNEJ W MIEJSCOWOŚCIACH ŁĄCZNA I GÓZD Przyłącze kanalizacji sanitarnej do działki nr 444 - Łączna
Treść rysunku:	Sanitarna
Projektował:	Józef Münnich
Sprawił:	mgr inż. Kazimierz Bogdan
Opracował:	mgr inż. Michał Münnich
Tel.:	(041)302-12-81
Skala:	1:100/250
0 661-120-720	
Brand:	
Data:	08.2009 r.
Nr sekcji:	144.132.111
Nr rys.:	203