


PROFIL PRZYKANALIKA
skala 1:100/250

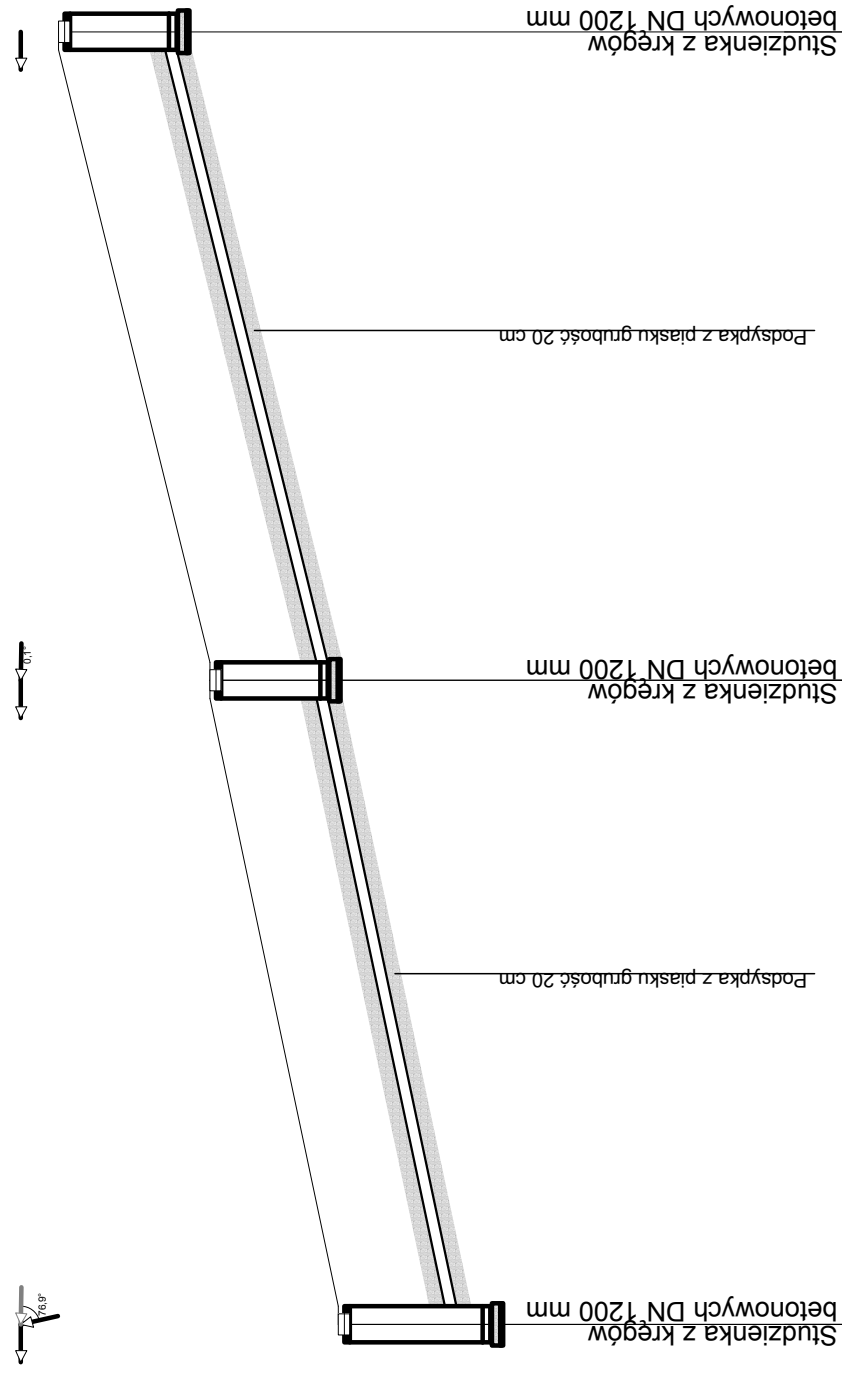

Poziom porównawczy 351,00 m n.p.m.

Srednice, material	Spadek					
	PVC_T 160x4,7					
	79,8 ‰					
	93,3 ‰					
Odstęgi [m]	21,4					
Długość trasy [m]	42,8					

Investor:

Jednostka Projektowa: **GMINA ŁĄCZNA**

Pracownia Projektowo - Wykonawcza

Adres biura: Niestachów 21, 26-021 Daleszyce
woj. świętokrzyskie

Tel.: (041)302-12-81
0 661-120-720

Firma:

Sanitarna
PB KANALIZACJI SANITARNEJ
W MIEJSCOWOŚCIACH ŁĄCZNA I GÓZD

Skala: 1:100/250

Data: 08.2009 r.

Nr sekcji: 144.131.154

Nr rys.: 227

Treść rysunku: Przyłącze kanalizacji sanitarnej
do działki nr 152/5 - Gózd

Projektował: Józef Münnich

Sprawił: mgr inż. Kazimierz Bogdan

Opracował: mgr inż. Michał Münnich