


PROFIL PRZYKANALIKA
skala 1:100/250

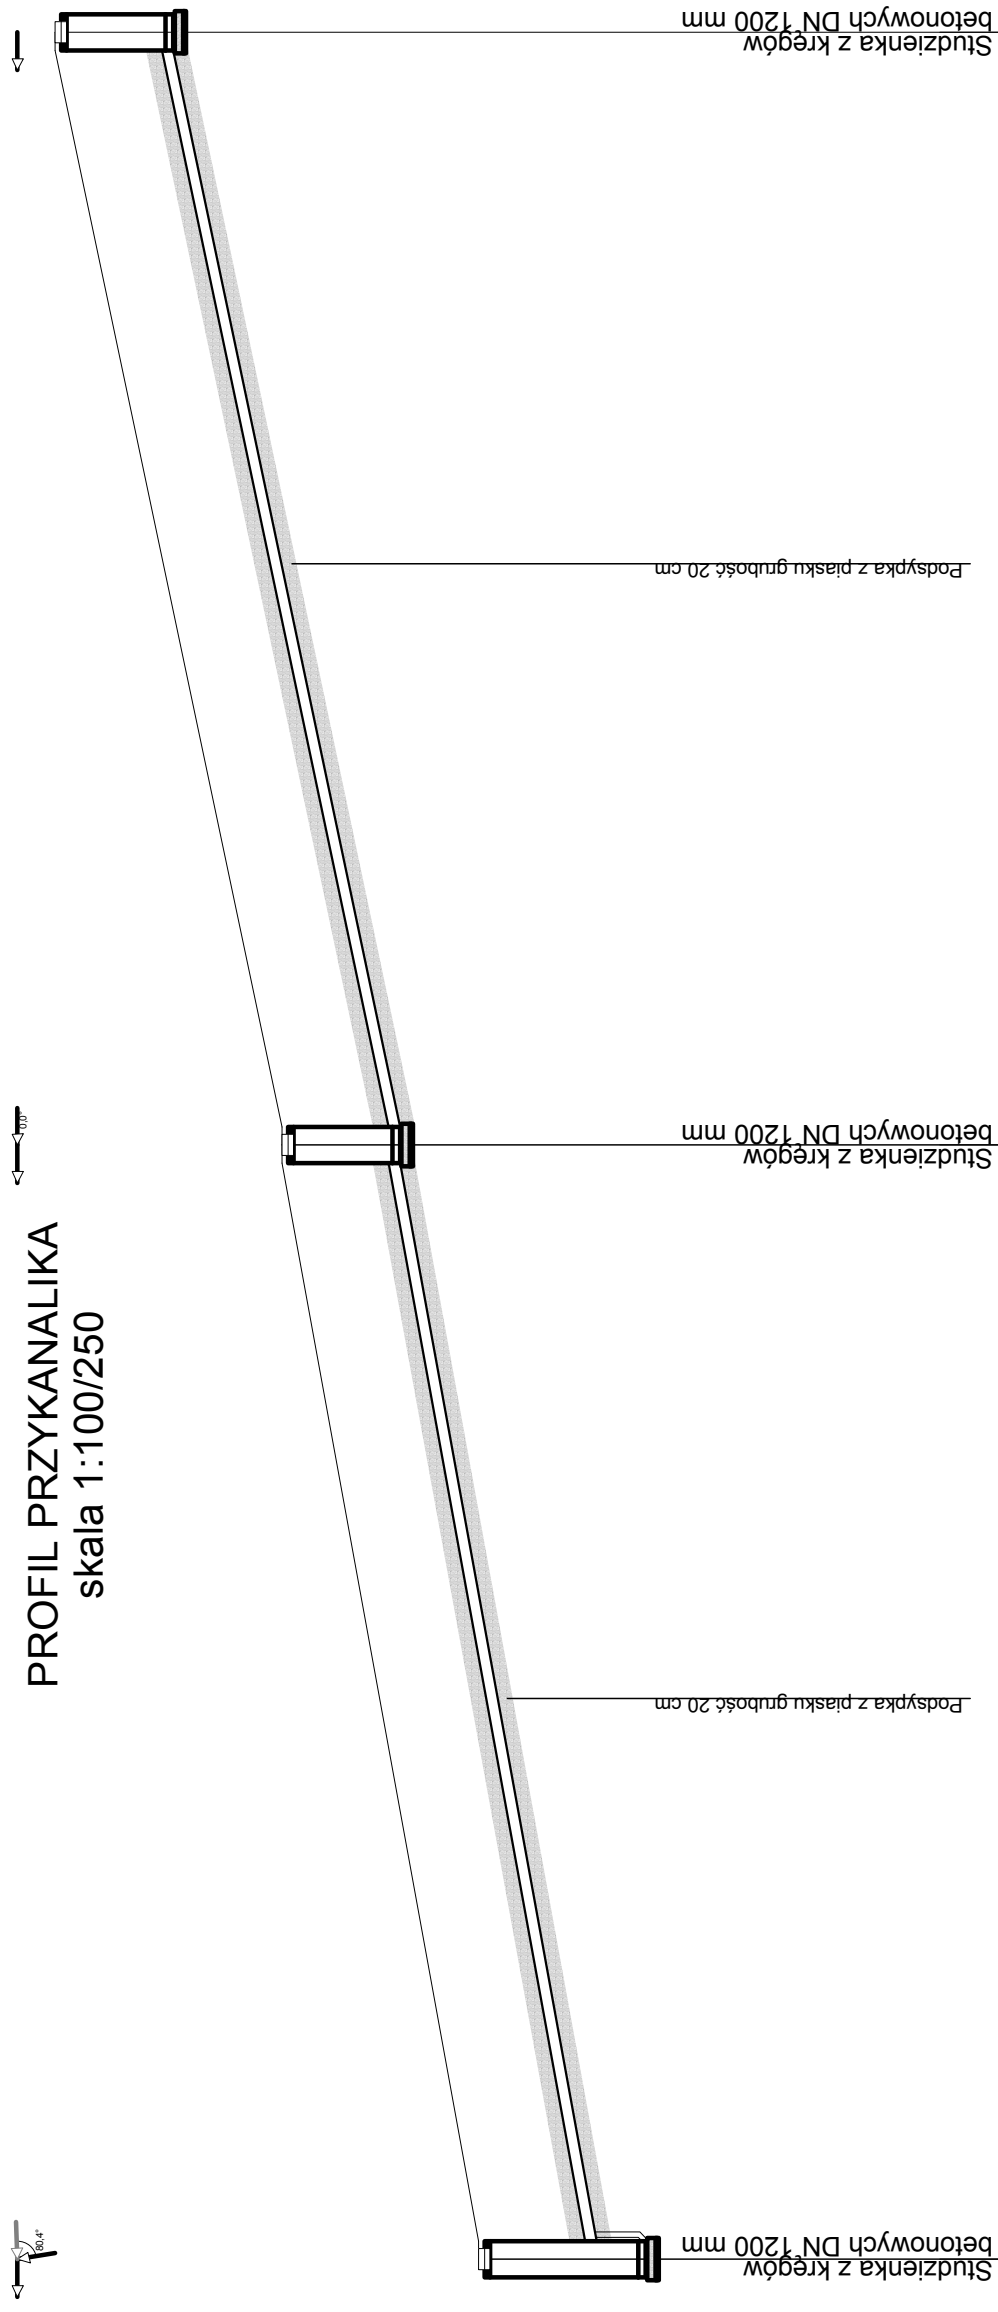

Poziom porównawczy 352,00 m n.p.m.

Średnice, materiał	PVC_T 160x4,7				
Spadek	70,6 ‰				
Odległości [m]	36,8				
Długość trasy [m]	73,6				

Ł128

Ł128.1

Ł128.2

Inwestor:		GMINA ŁĄCZNA	
Jednostka Projektowa:		Pracownia Projektowo - Wykonawcza	
Adres biura:		Niestachów 21, 26-021 Daleszyce woj. świętokrzyskie	
Temat:		PB KANALIZACJI SANITARNEJ W MIEJSCOWOŚCIACH ŁĄCZNA I GÓZD Przyłącze kanalizacji sanitarnej do działki nr 150/2 - Gózd	
Tytuł rysunku:		Sanitarna	
Skala:		1:100/250	
Projektował:		Józef Münnich	
Sprawdził:		mgr inż. Kazimierz Bogdan	
Opracował:		mgr inż. Michał Münnich	
Data:		08.2009 r.	
Nr sekcji:		144.131.154	
Nr rys.:		229	